

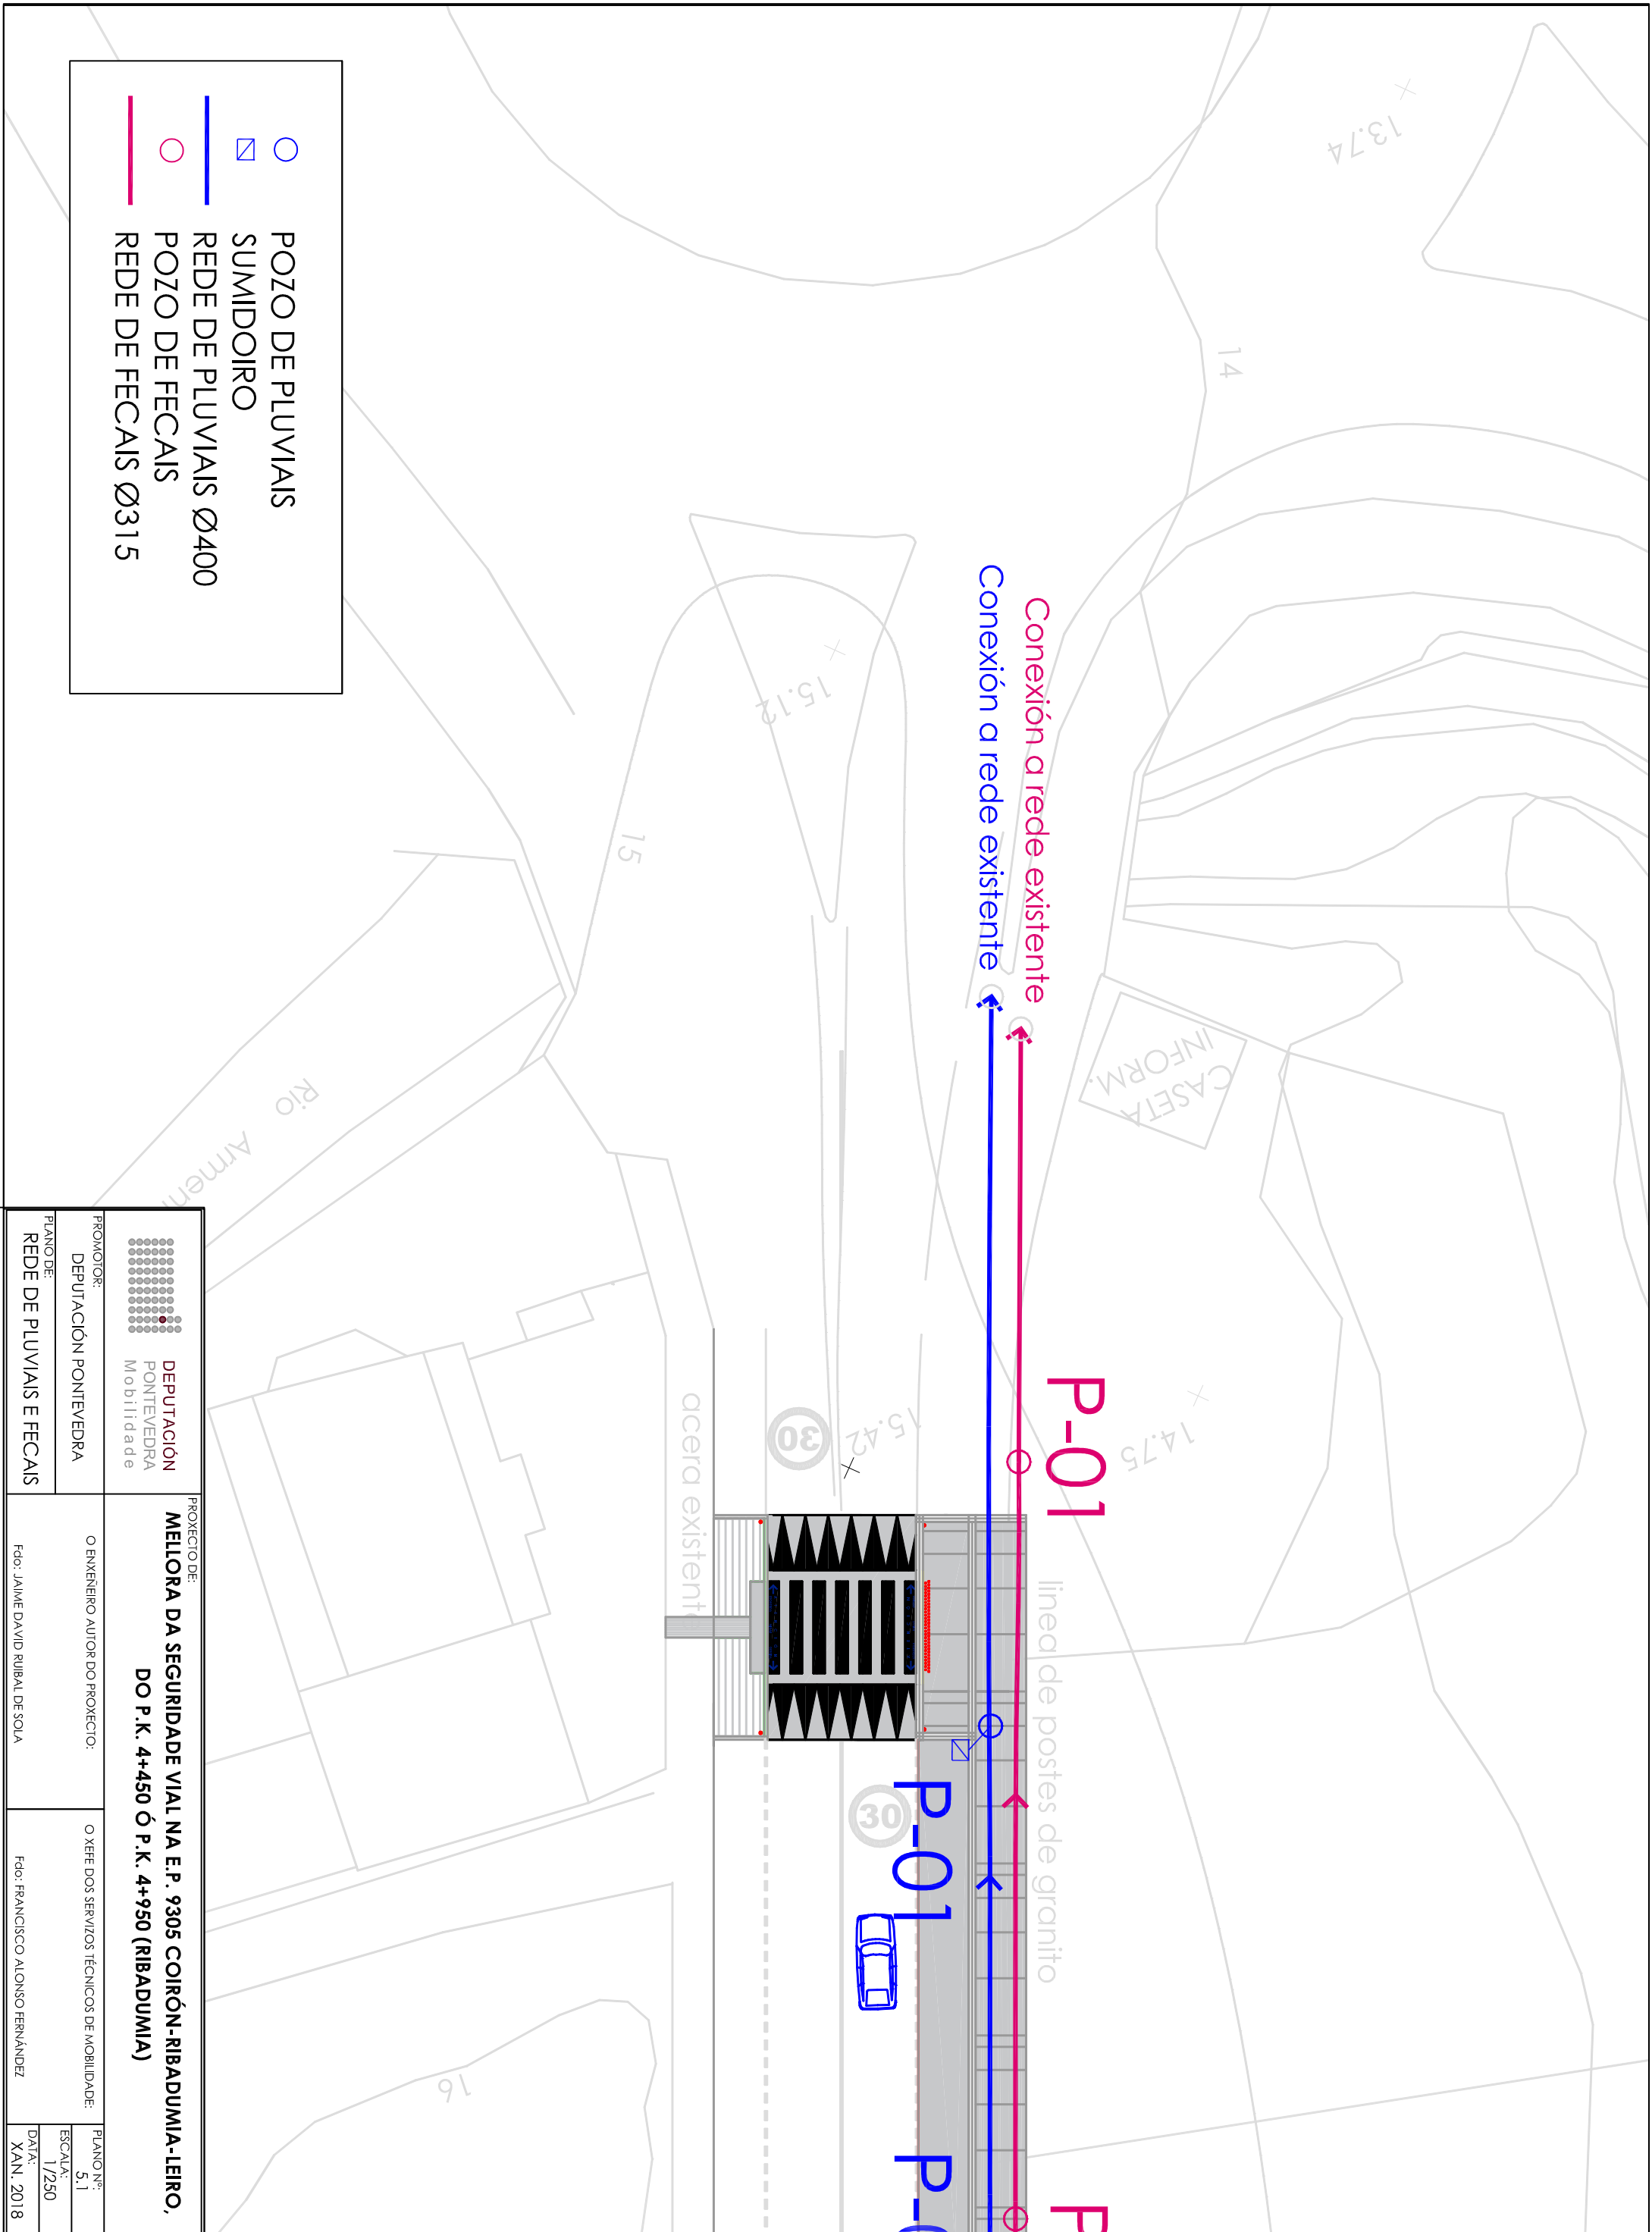



○ POZO DE PLUVIAIS  
 ◻ SUMIDOIRO  
 — REDE DE PLUVIAIS Ø400  
 ○ POZO DE FECCAIS  
 — REDE DE FECCAIS Ø315

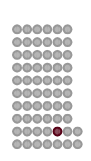


 DEPUTACIÓN PONTEVEDRA Mobilidade		PROXECTO DE: <b>MELLORA DA SEGURIDADE VIAL NA E.P. 9305 COIRÓN-RIBADUMIA-LEIRO, DO P.K. 4+450 Ó P.K. 4+950 (RIBADUMIA)</b>	
PROMOTOR: DEPUTACIÓN PONTEVEDRA	O ENXENHEIRO AUTOR DO PROXECTO: Fdo: JAIME DAVID RUIBAL DE SOLA	O XEFE DOS SERVIZOS TÉCNICOS DE MOBILIDADE: Fdo: FRANCISCO ALONSO FERNÁNDEZ	PLANO Nº: 5.1
PLANO DE: REDE DE PLUVIAIS E FECCAIS			ESCALA: 1/250 DATA: XAN, 2018

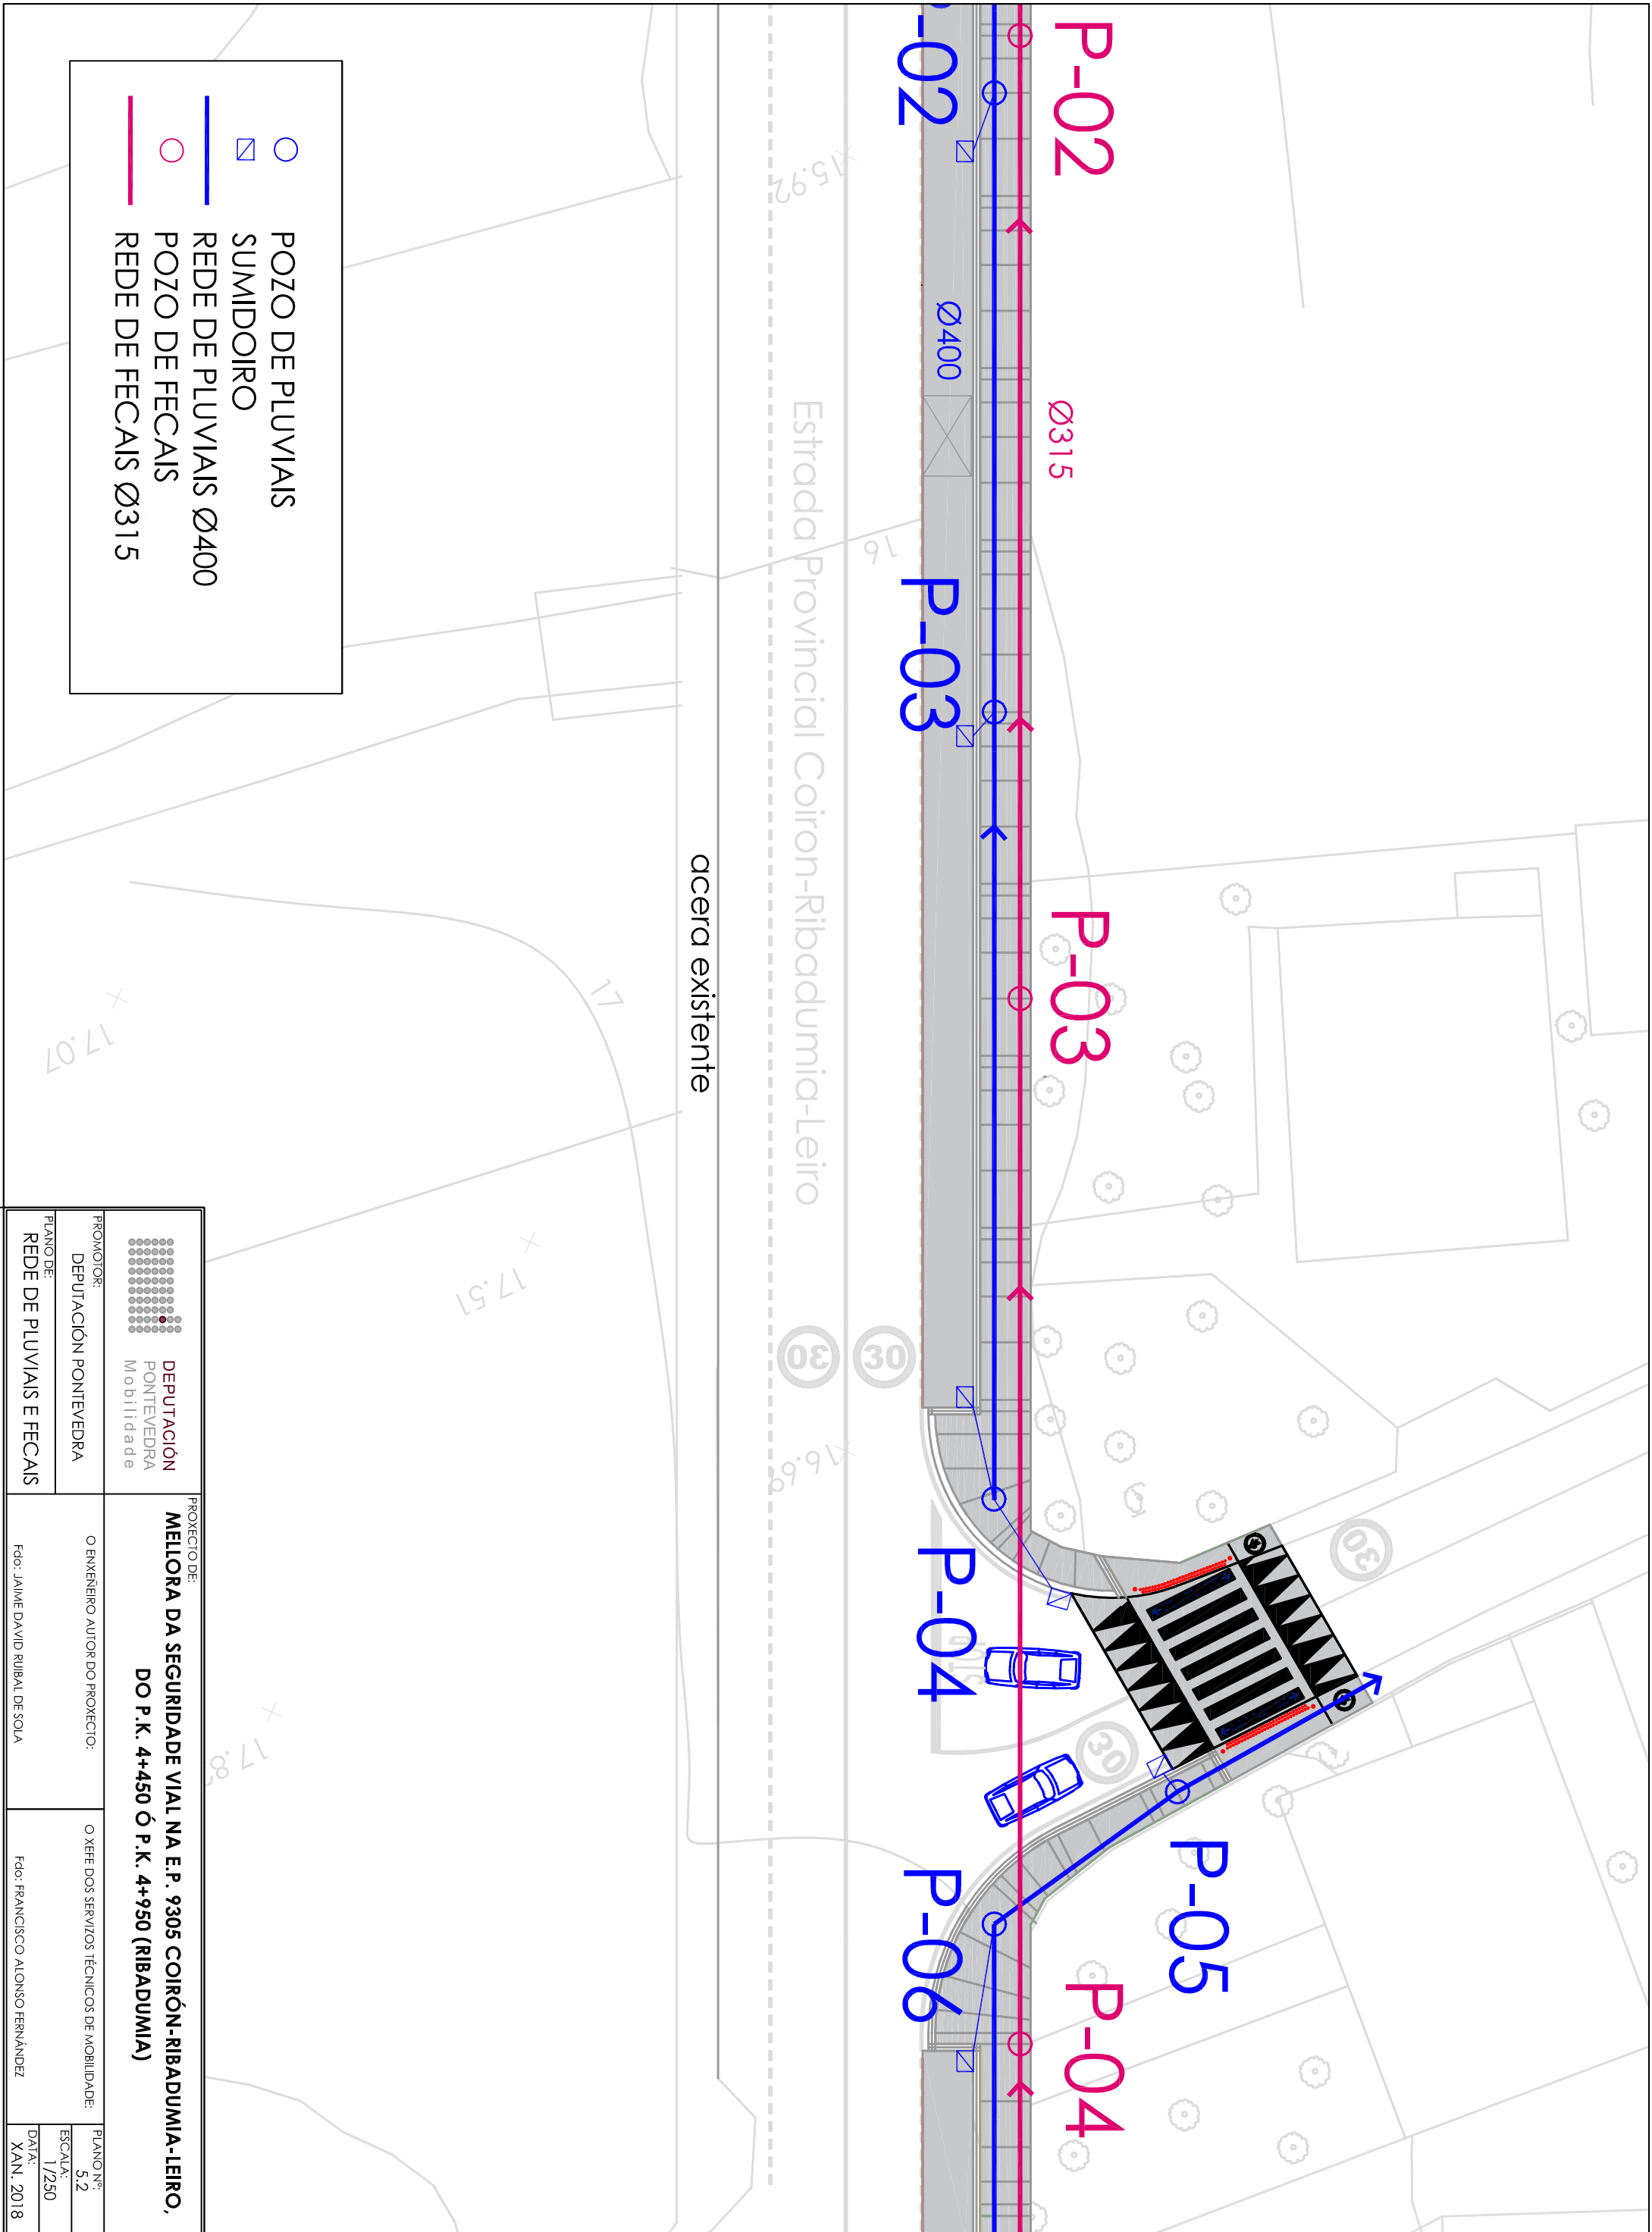


○ POZO DE PLUVIAIS  
 ◻ SUMIDOIRO  
 — REDE DE PLUVIAIS Ø400  
 ○ POZO DE FECAS  
 — REDE DE FECAS Ø315

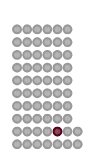 DEPUTACIÓN PONTEVEDRA Mobilidade		PROXECTO DE: <b>MELLORA DA SEGURIDADE VIAL NA E.P. 9305 COIRÓN-RIBADUMIA-LEIRO,          DO P.K. 4+450 Ó P.K. 4+950 (RIBADUMIA)</b>	
PROMOTOR: DEPUTACIÓN PONTEVEDRA		O ENXENEIRO AUTOR DO PROXECTO:	
PLANO DE: REDE DE PLUVIAIS E FECAS		O XEFE DOS SERVIZOS TÉCNICOS DE MOBILIDADE:	
Fdo: JAIWE DAVID RUBAL DE SOLA		Fdo: FRANCISCO ALONSO FERNÁNDEZ	
PLANO Nº: 5.2		ESCALA: 1/250	
DATA: XAN, 2018			

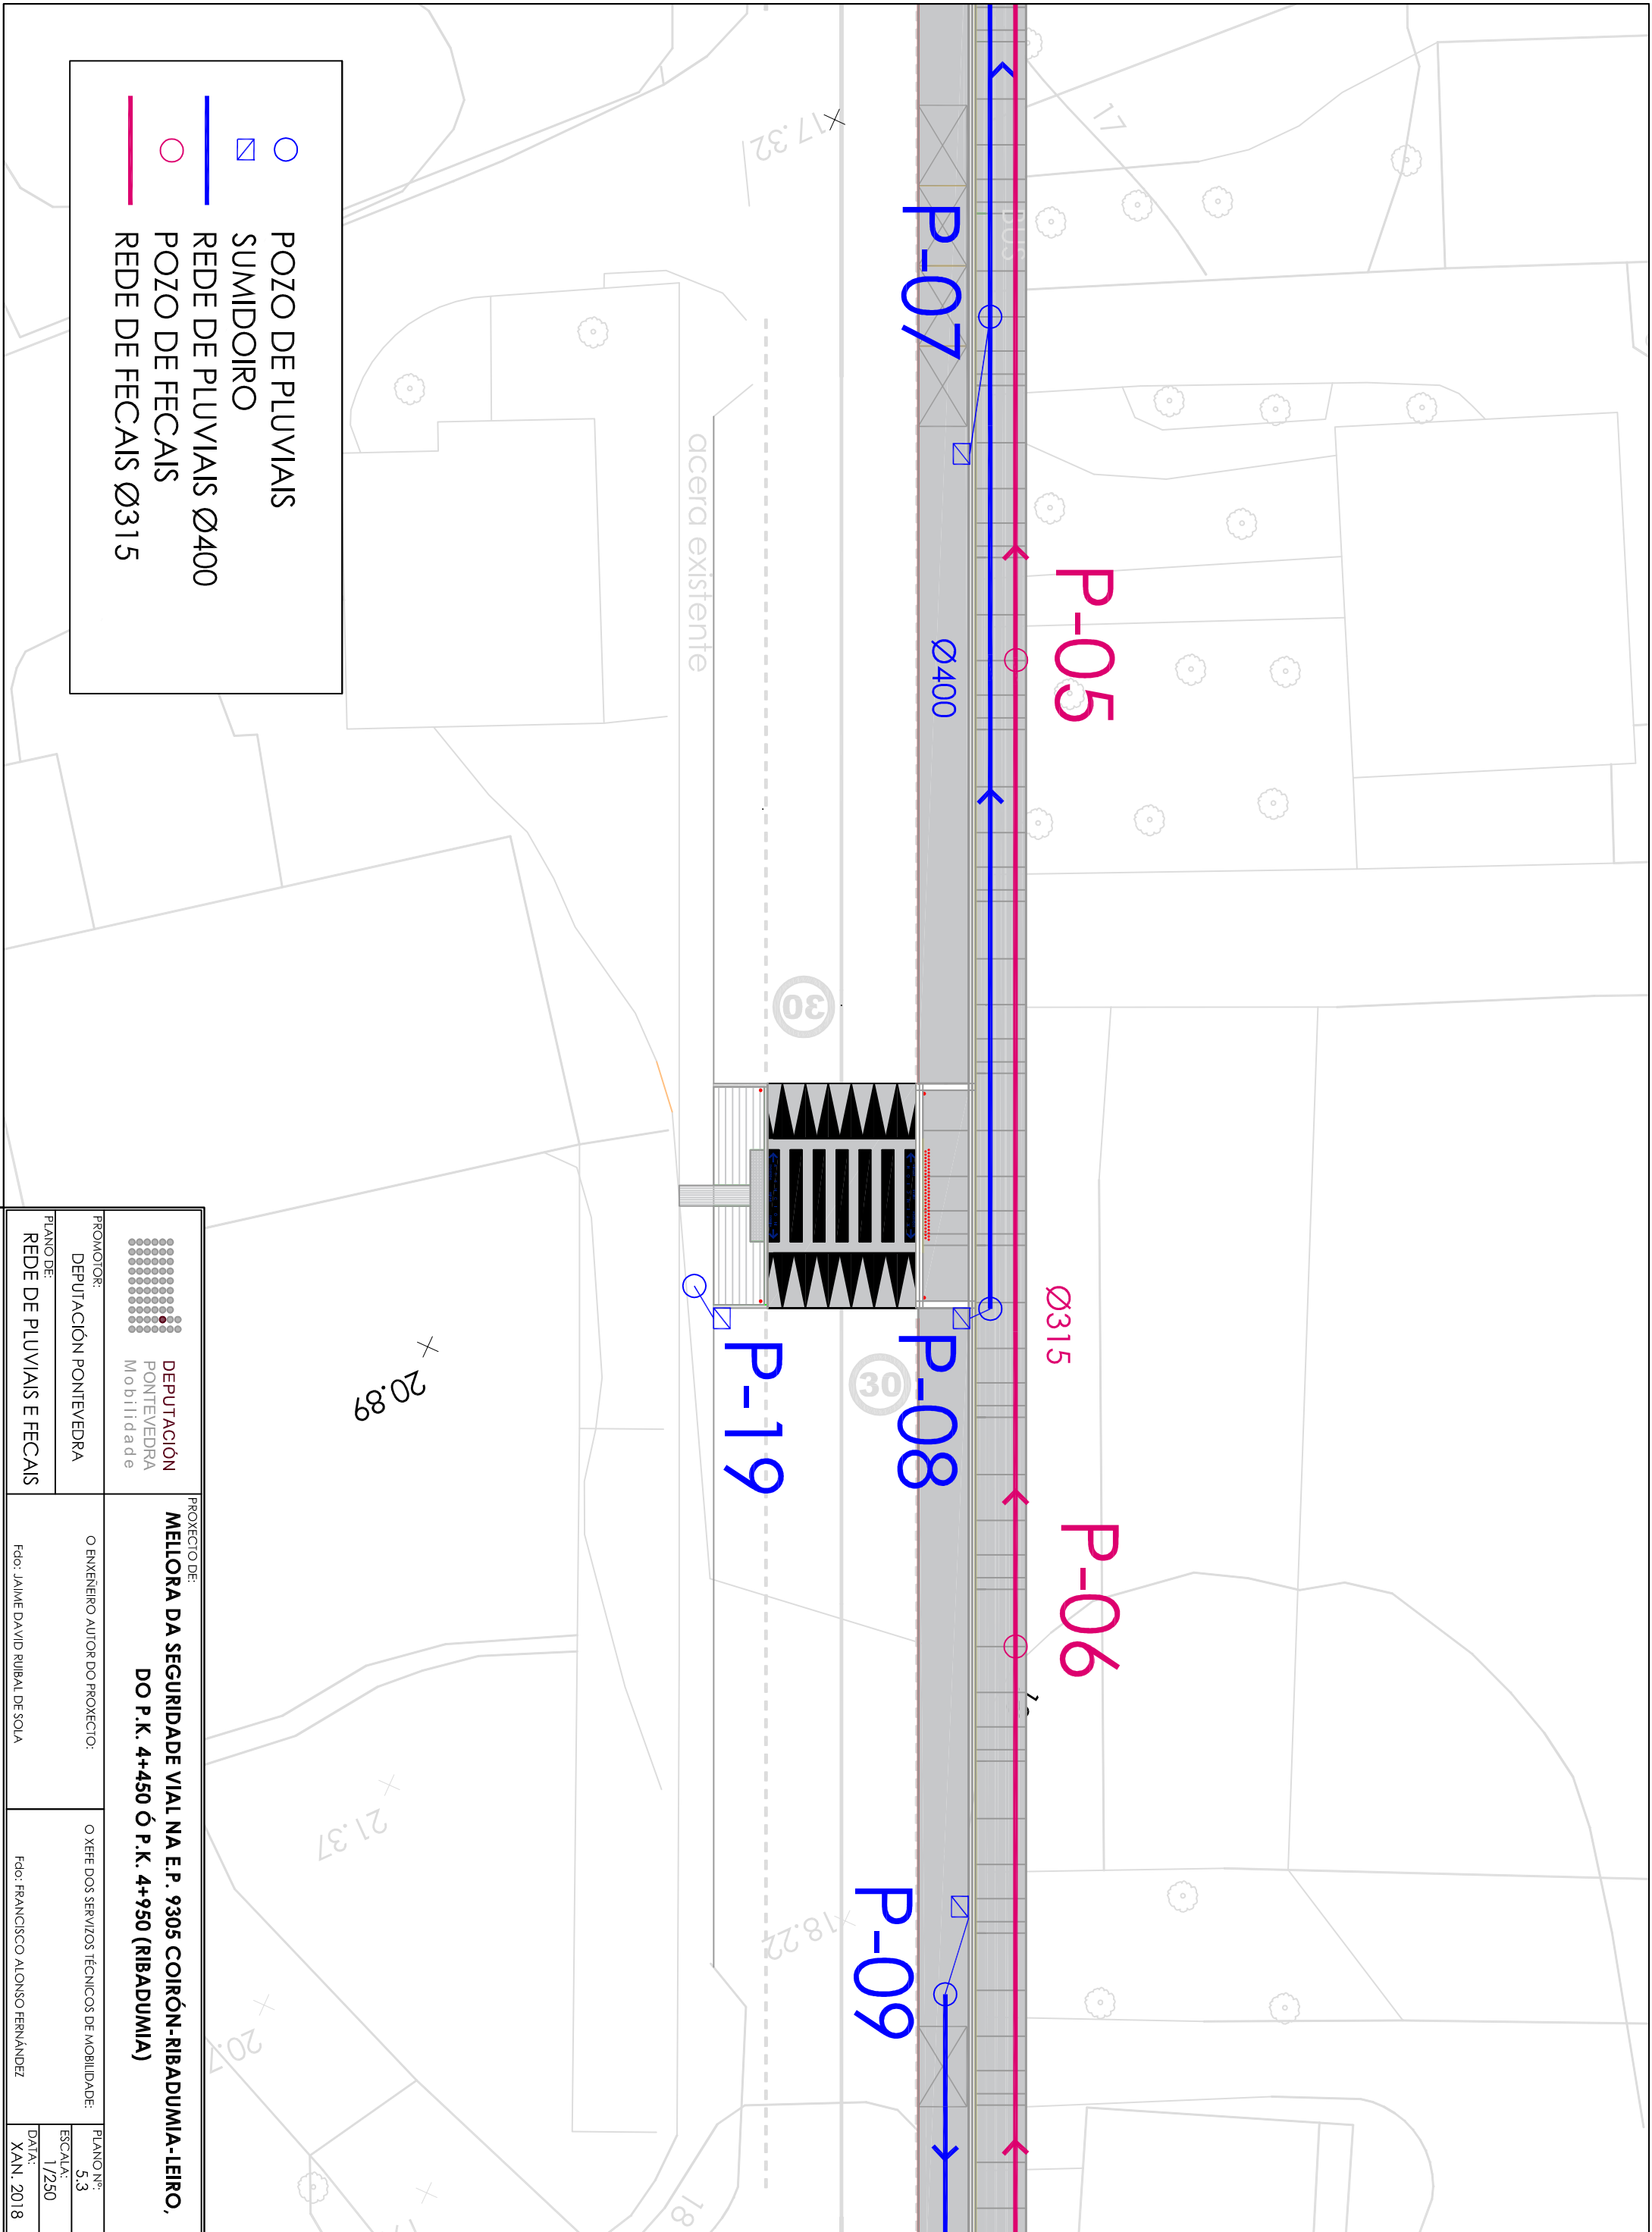

	POZO DE PLUVIAIS
	SUMDOIRO
	REDE DE PLUVIAIS Ø400
	POZO DE FECAS
	REDE DE FECAS Ø315

DEPUTACIÓN PONTEVEDRA Mobilidade		PROXECTO DE: <b>MELLORA DA SEGURIDADE VIAL NA E.P. 9305 COIRÓN-RIBADUMIA-LEIRO,          DO P.K. 4+450 Ó P.K. 4+950 (RIBADUMIA)</b>	
PROMOTOR:	DEPUTACIÓN PONTEVEDRA	O ENXENEIRO AUTIOR DO PROXECTO:	O XEFE DOS SERVIZOS TÉCNICOS DE MOBILIDADE:
PLANO DE:	REDE DE PLUVIAIS E FECAS	Fdo: JAIWE DAVID RUIBAL DE SOLA	Fdo: FRANCISCO ALONSO FERNÁNDEZ
		PLANO Nº:	5.3
		ESCALA:	1/250
		DATA:	XAN. 2018

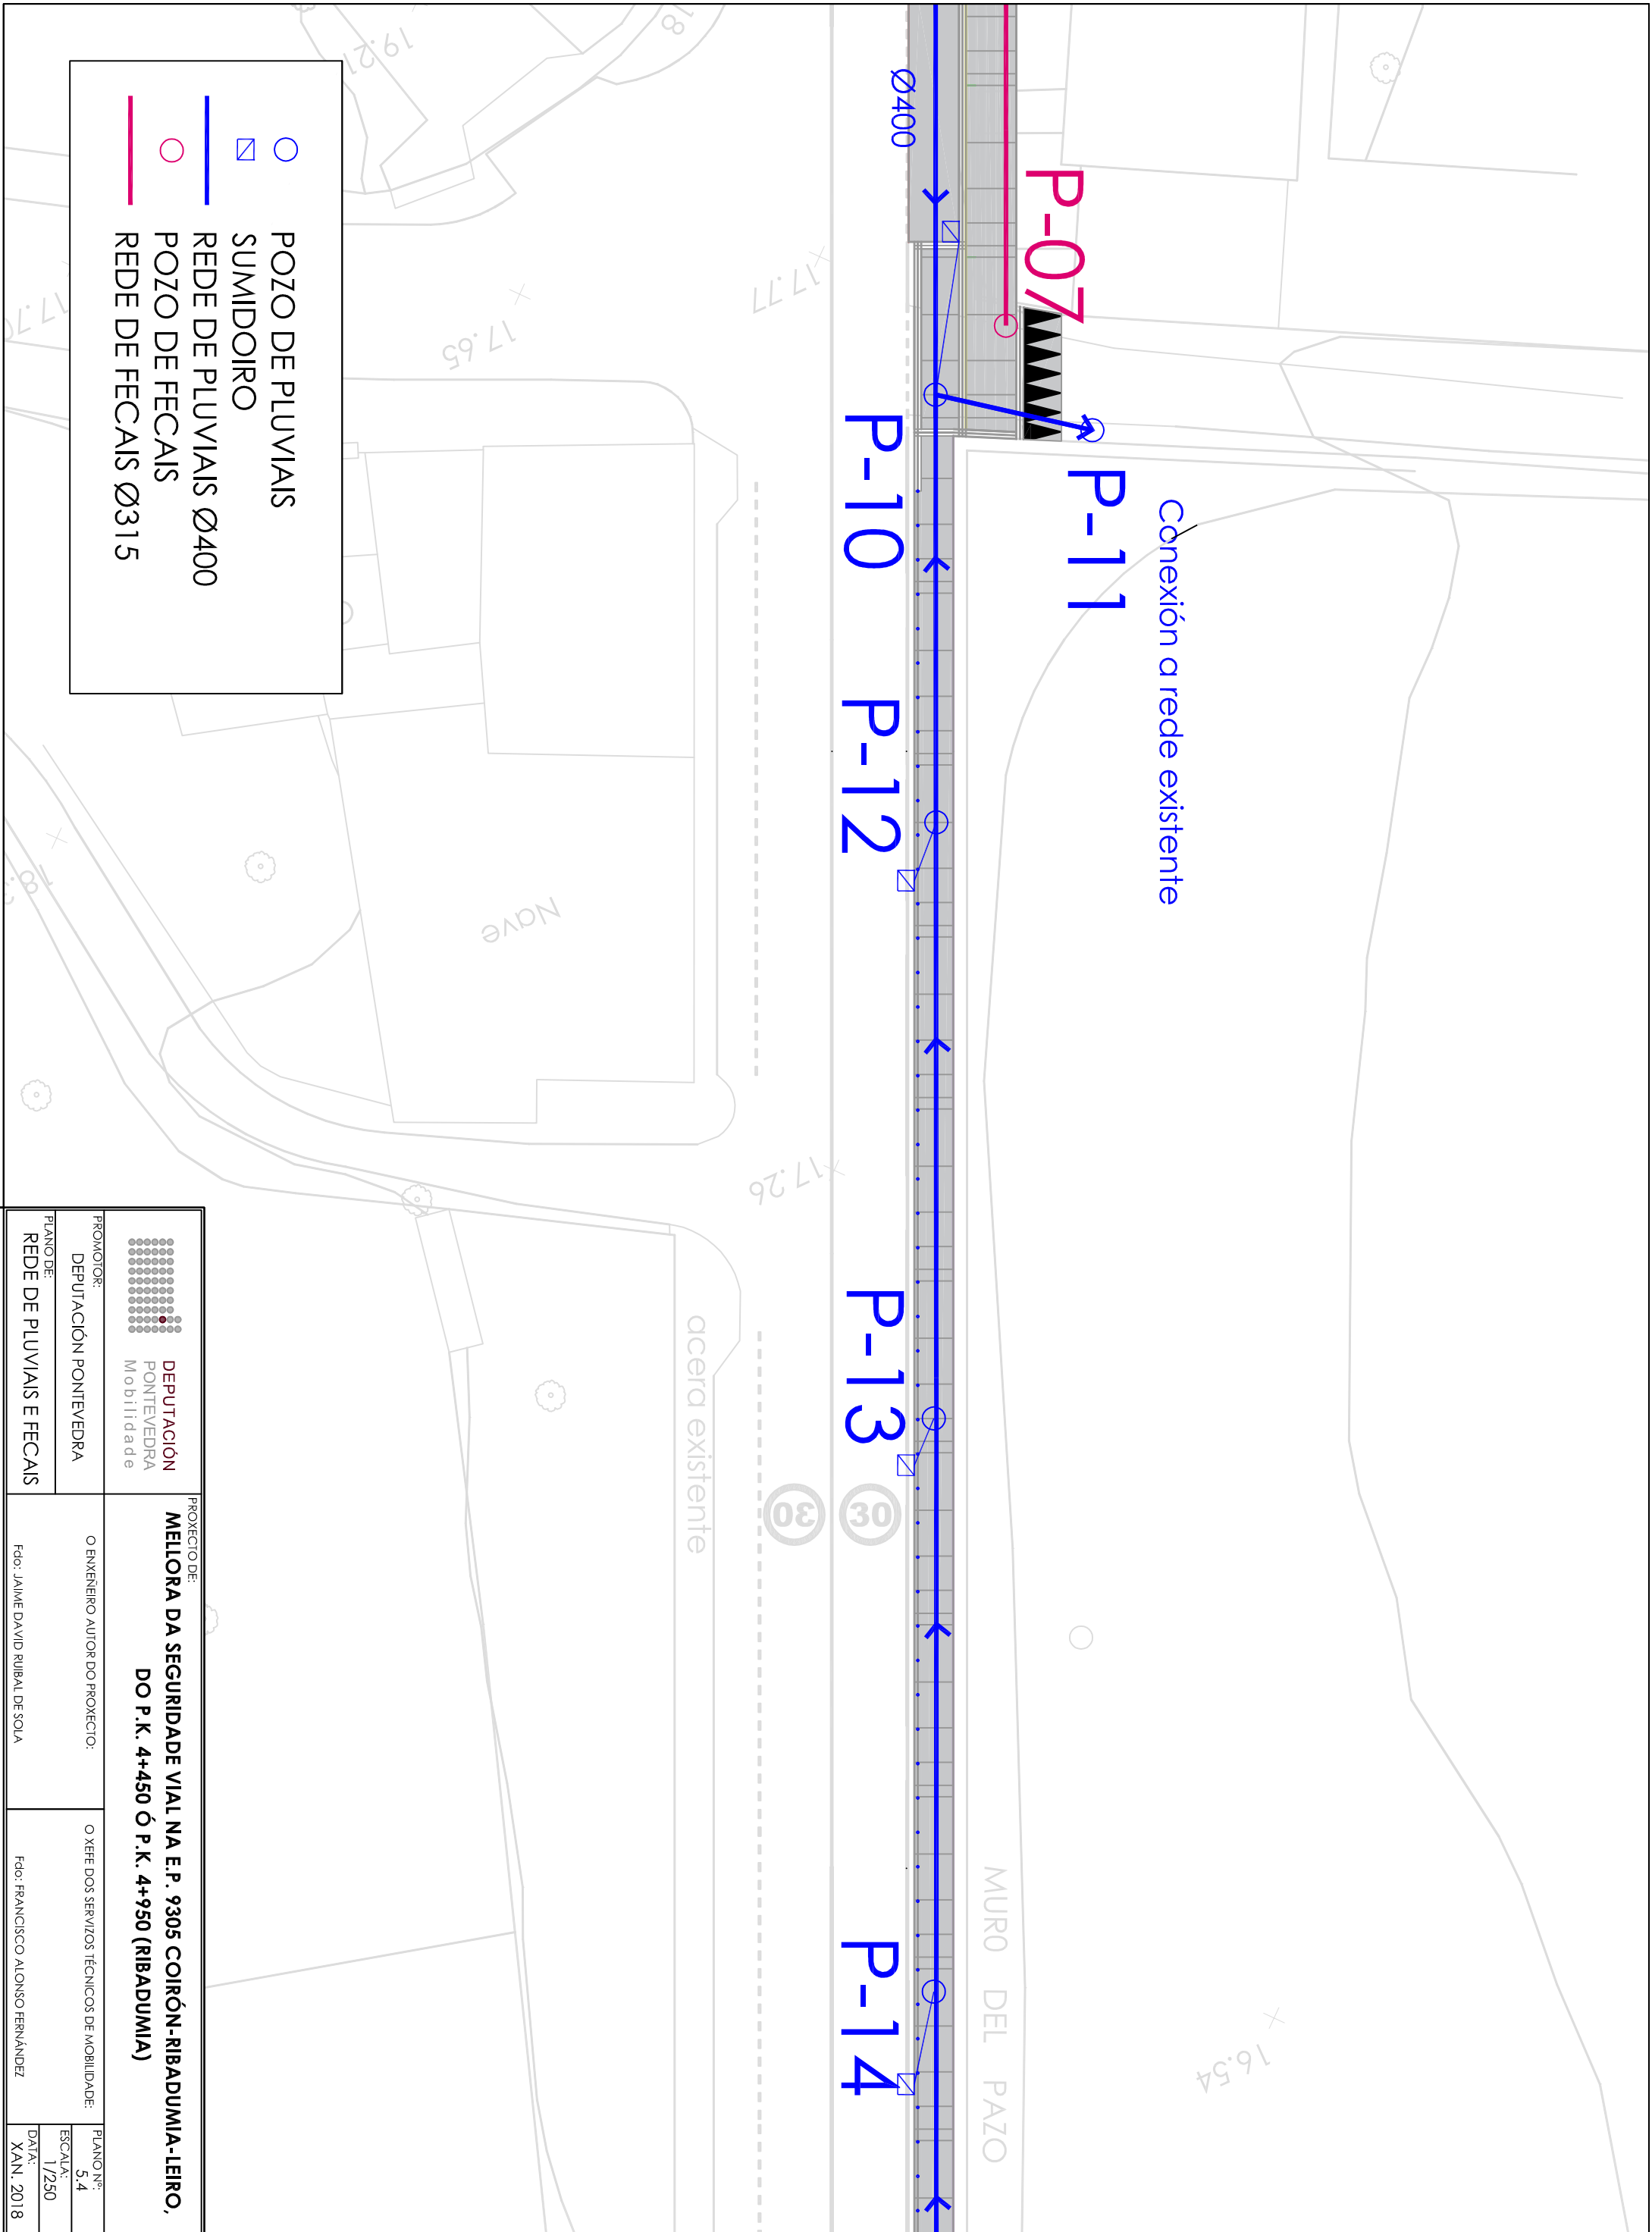

Conexión a rede existente

P-07

P-11

P-10

P-12

P-13

P-14

Ø400

+17.77

+17.26

+16.54


MURO DEL PAZO

acera existente

Nave

	POZO DE PLUVIAIS
	SUMIDOIRO
	REDE DE PLUVIAIS Ø400
	POZO DE FECAIS
	REDE DE FECAIS Ø315

		PROXECTO DE: <b>MELLORA DA SEGURIDADE VIAL NA E.P. 9305 COIRÓN-RIBADUMIA-LEIRO,          DO P.K. 4+450 Ó P.K. 4+950 (RIBADUMIA)</b>	
PROMOTOR: DEPUTACIÓN PONTEVEDRA		O ENXENEIRO AUTIOR DO PROXECTO: Fdo: JAIWE DAVID RUBAL DE SOLA	
PLANO DE: REDE DE PLUVIAIS E FECAIS		O XEFE DOS SERVIZOS TÉCNICOS DE MOBILIDADE: Fdo: FRANCISCO ALONSO FERNÁNDEZ	
ESCALA: 1/250		PLANO Nº: 5.4	
DATA: XAN, 2018			

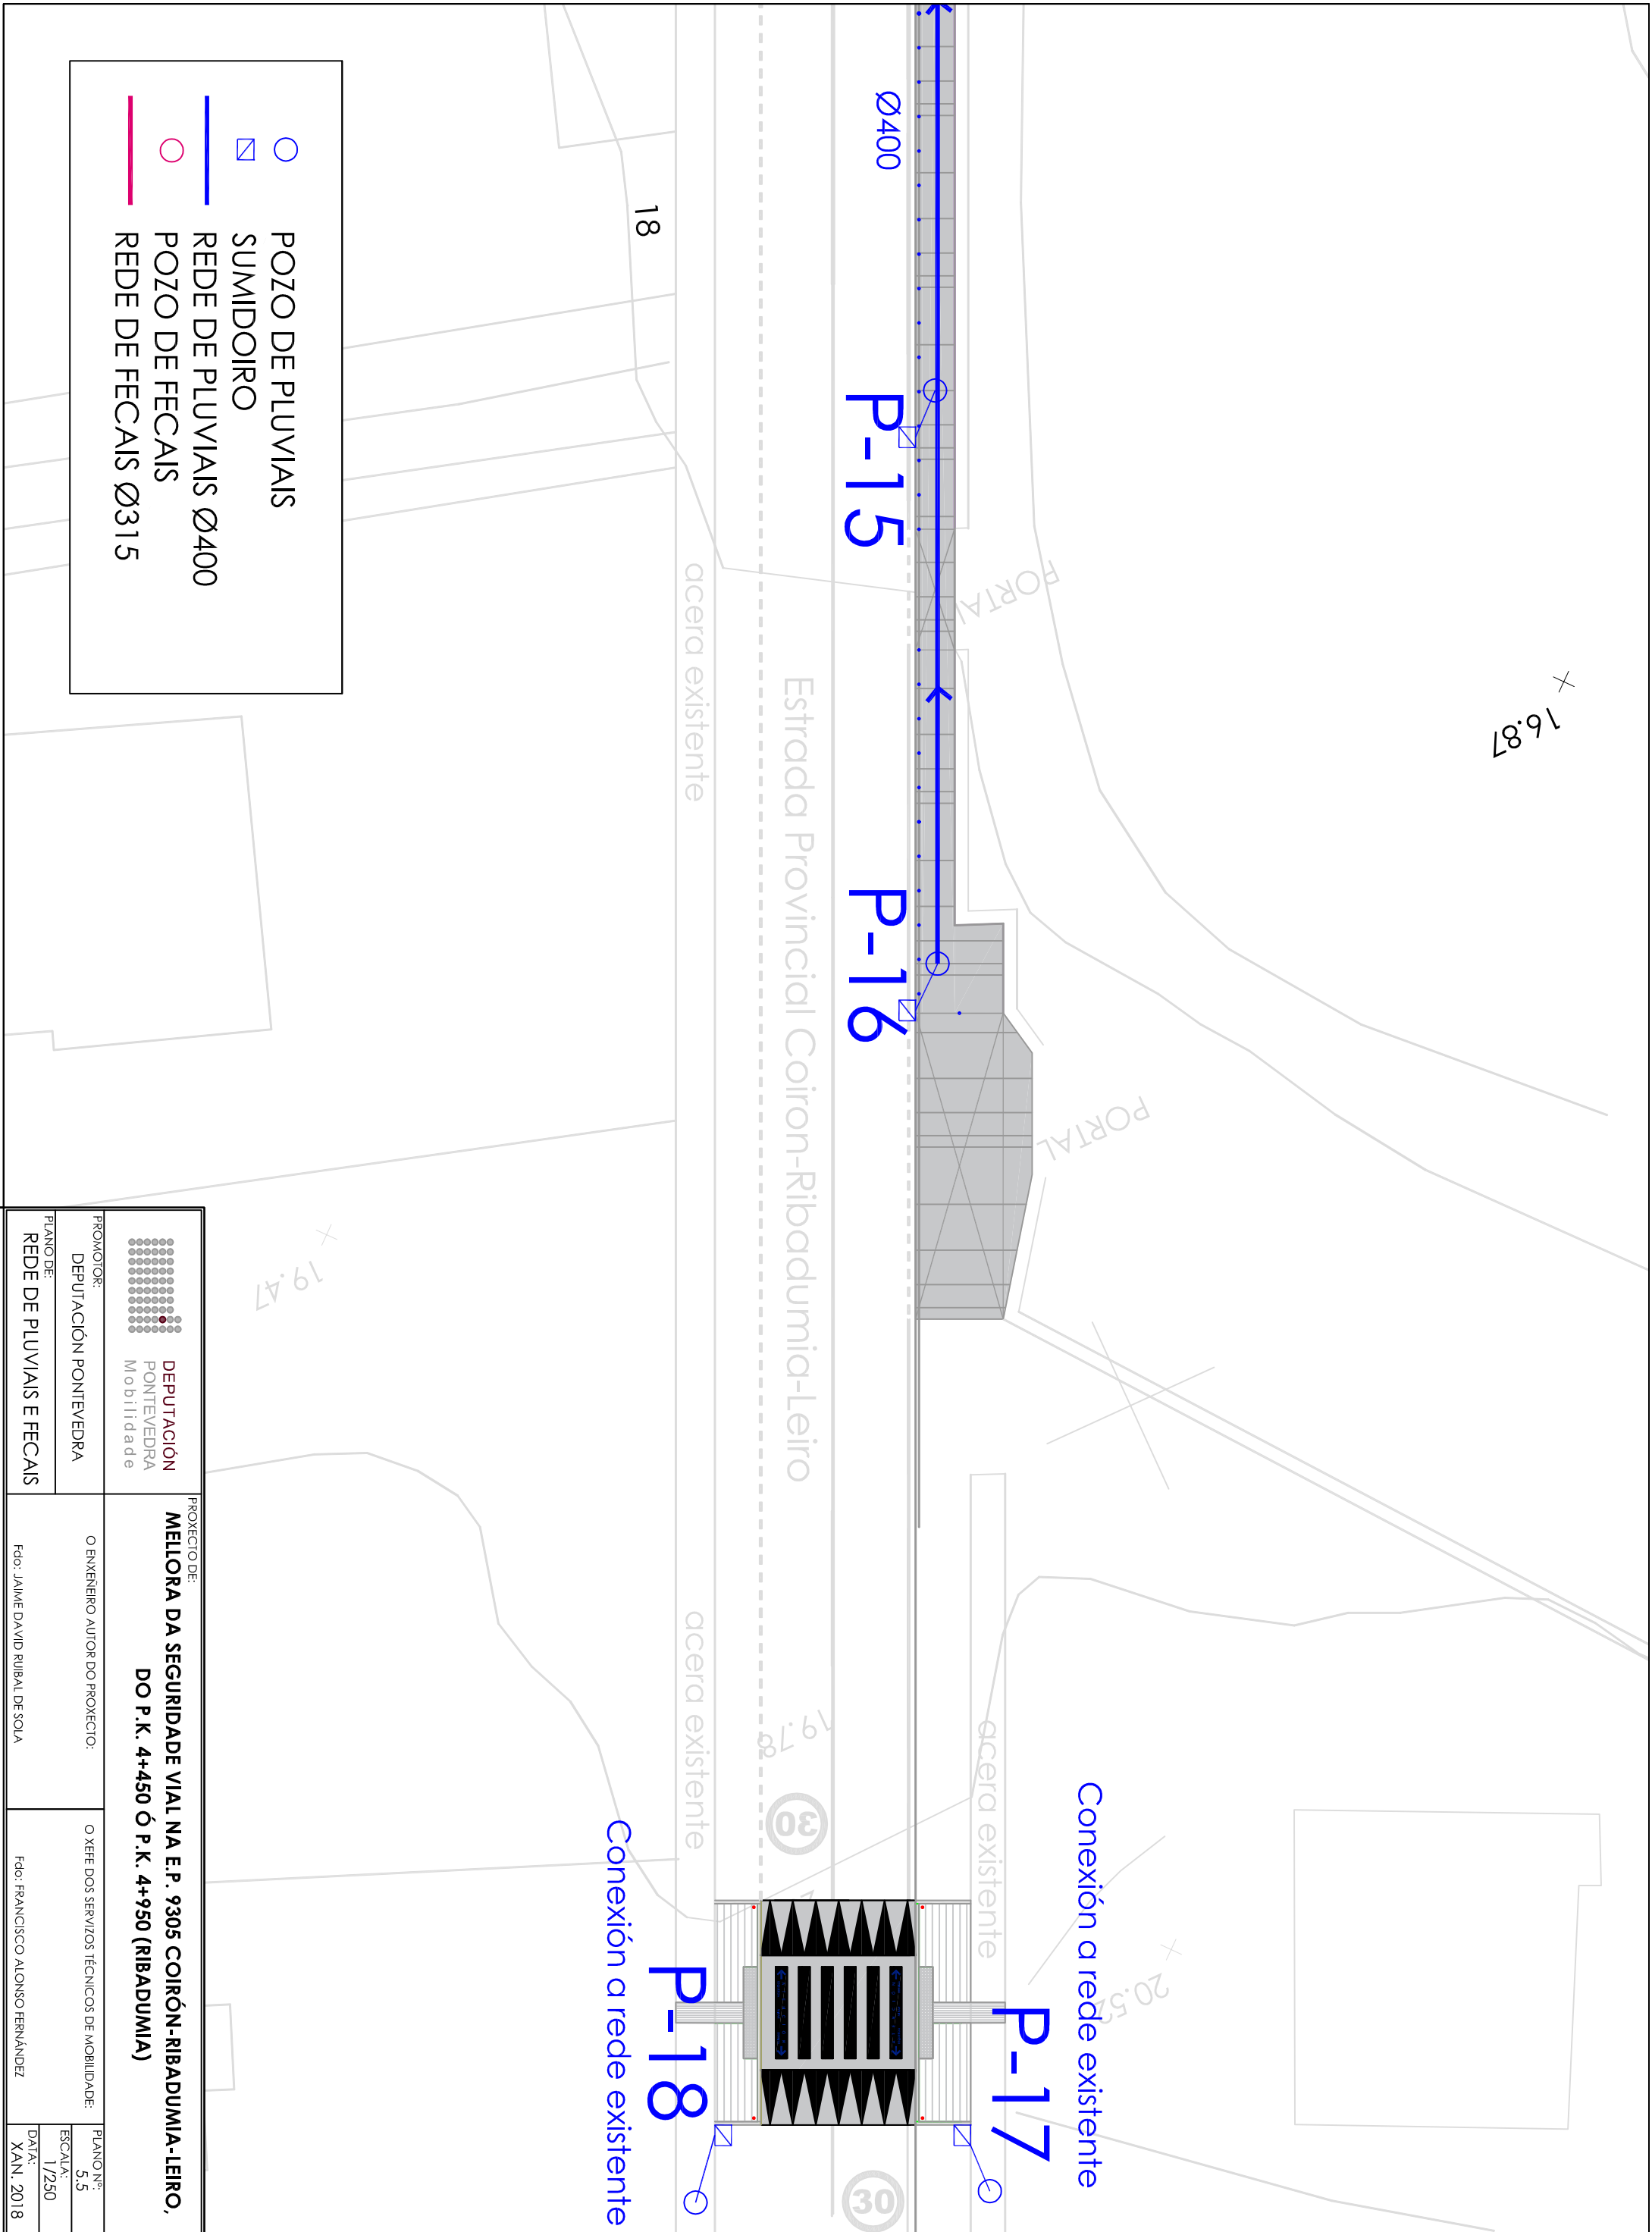

	POZO DE PLUVIAIS
	SUMIDOIRO
	REDE DE PLUVIAIS Ø400
	POZO DE FECCAIS
	REDE DE FECCAIS Ø315

		PROXECTO DE: <b>MELLORA DA SEGURIDADE VIAL NA E.P. 9305 COIRÓN-RIBADUMIA-LEIRO,          DO P.K. 4+450 Ó P.K. 4+950 (RIBADUMIA)</b>	
PROMOTOR: DEPUTACIÓN PONTEVEDRA		O ENXENEIRO AUTOR DO PROXECTO:	
PLANO DE: REDE DE PLUVIAIS E FECCAIS		O XEFE DOS SERVIZOS TÉCNICOS DE MOBILIDADE:	
Fdo: JAIWE DAVID RUBAL DE SOLA		Fdo: FRANCISCO ALONSO FERNÁNDEZ	
PLANO Nº: 5.5		ESCALA: 1/250	
DATA: XAN, 2018			