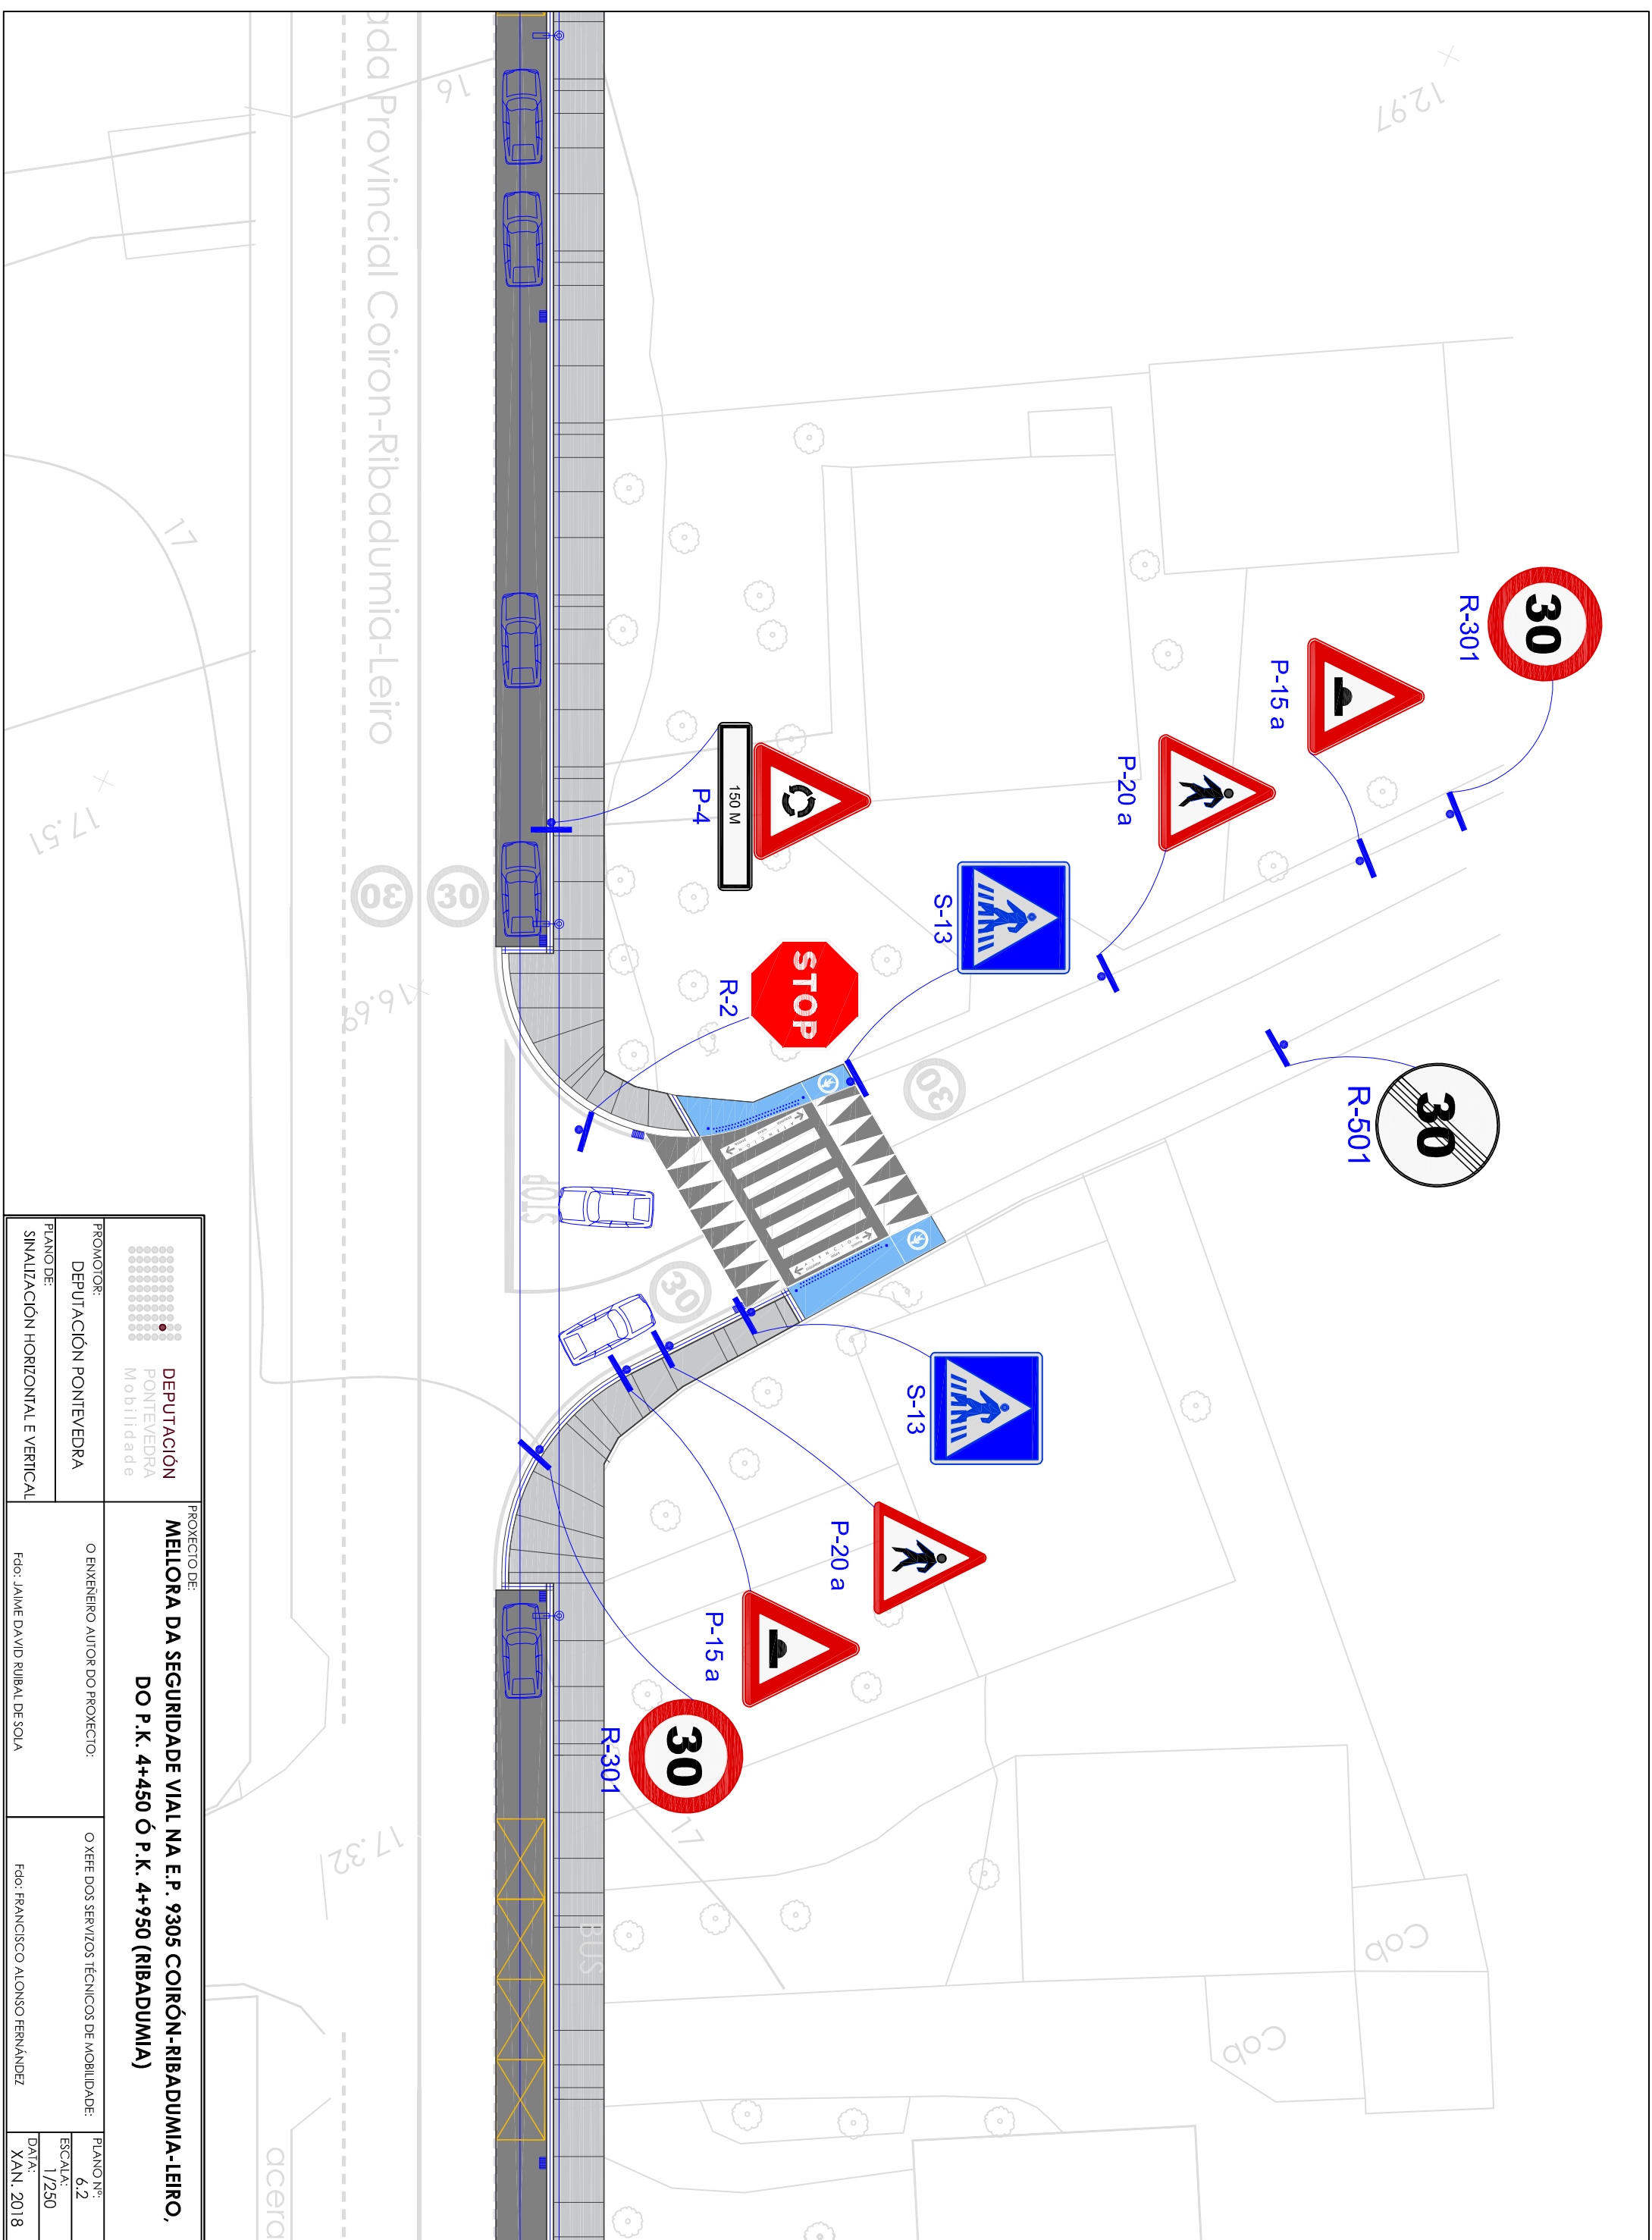
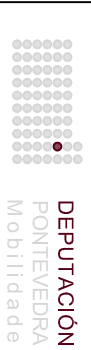
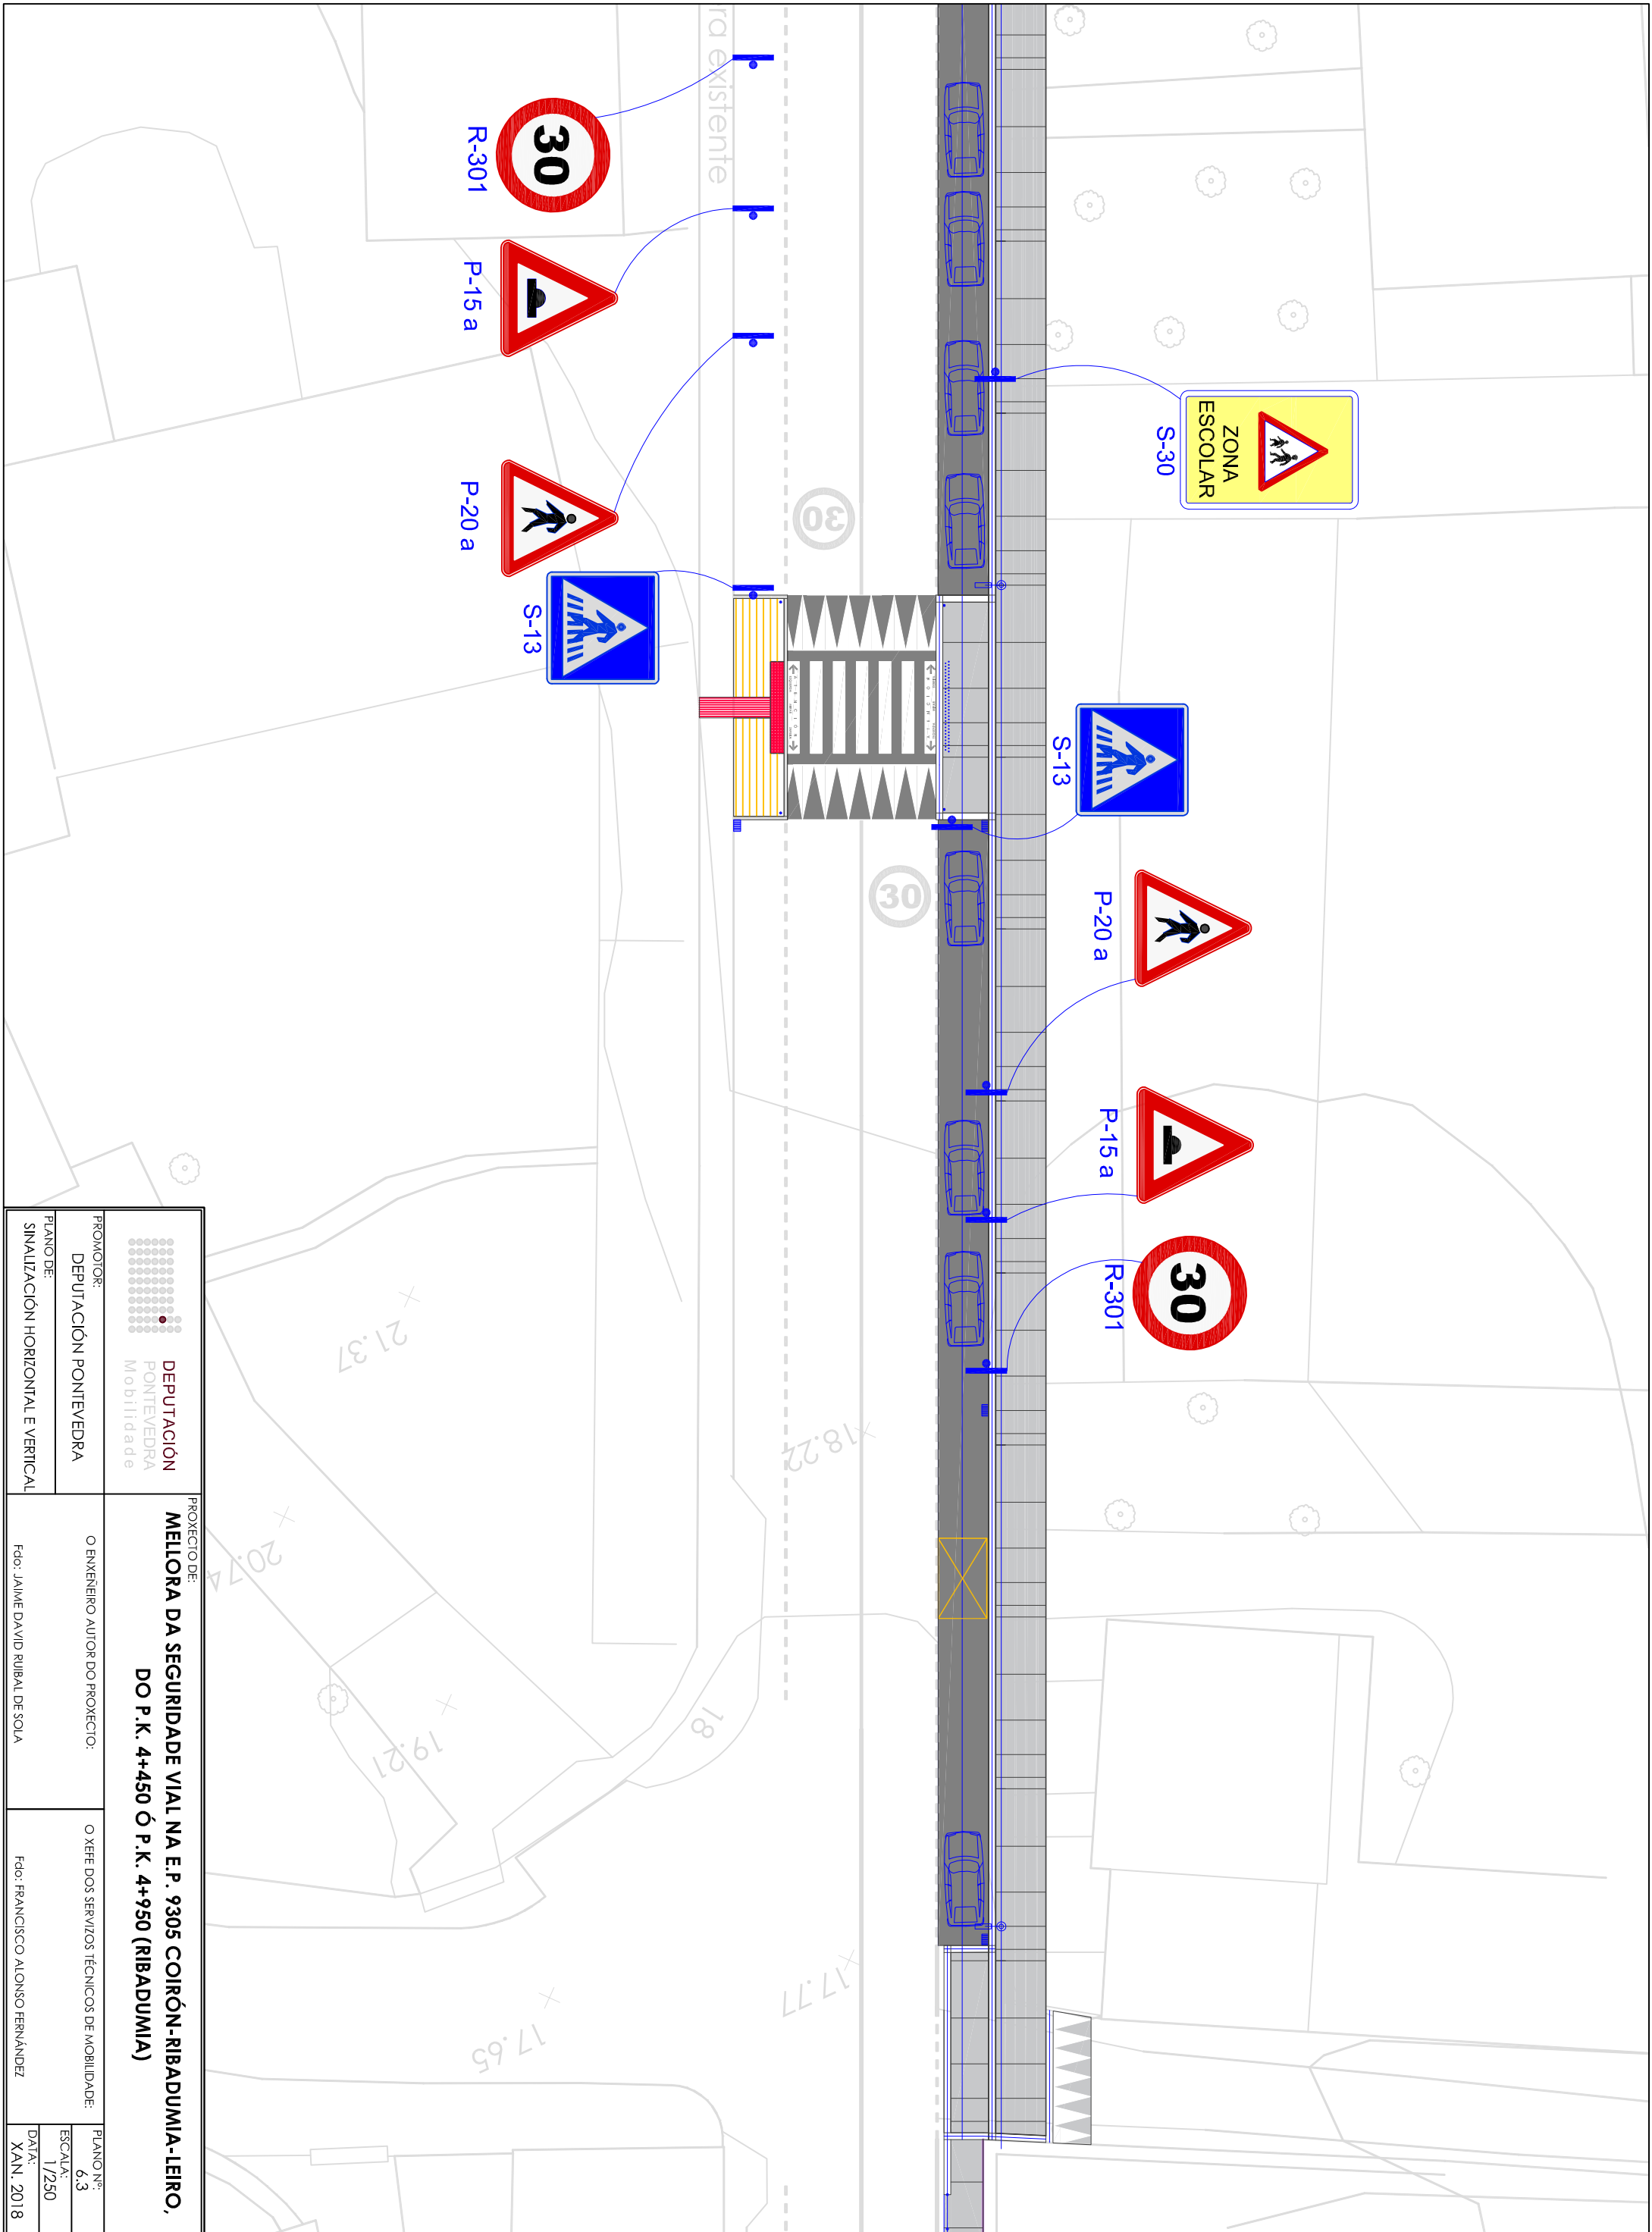

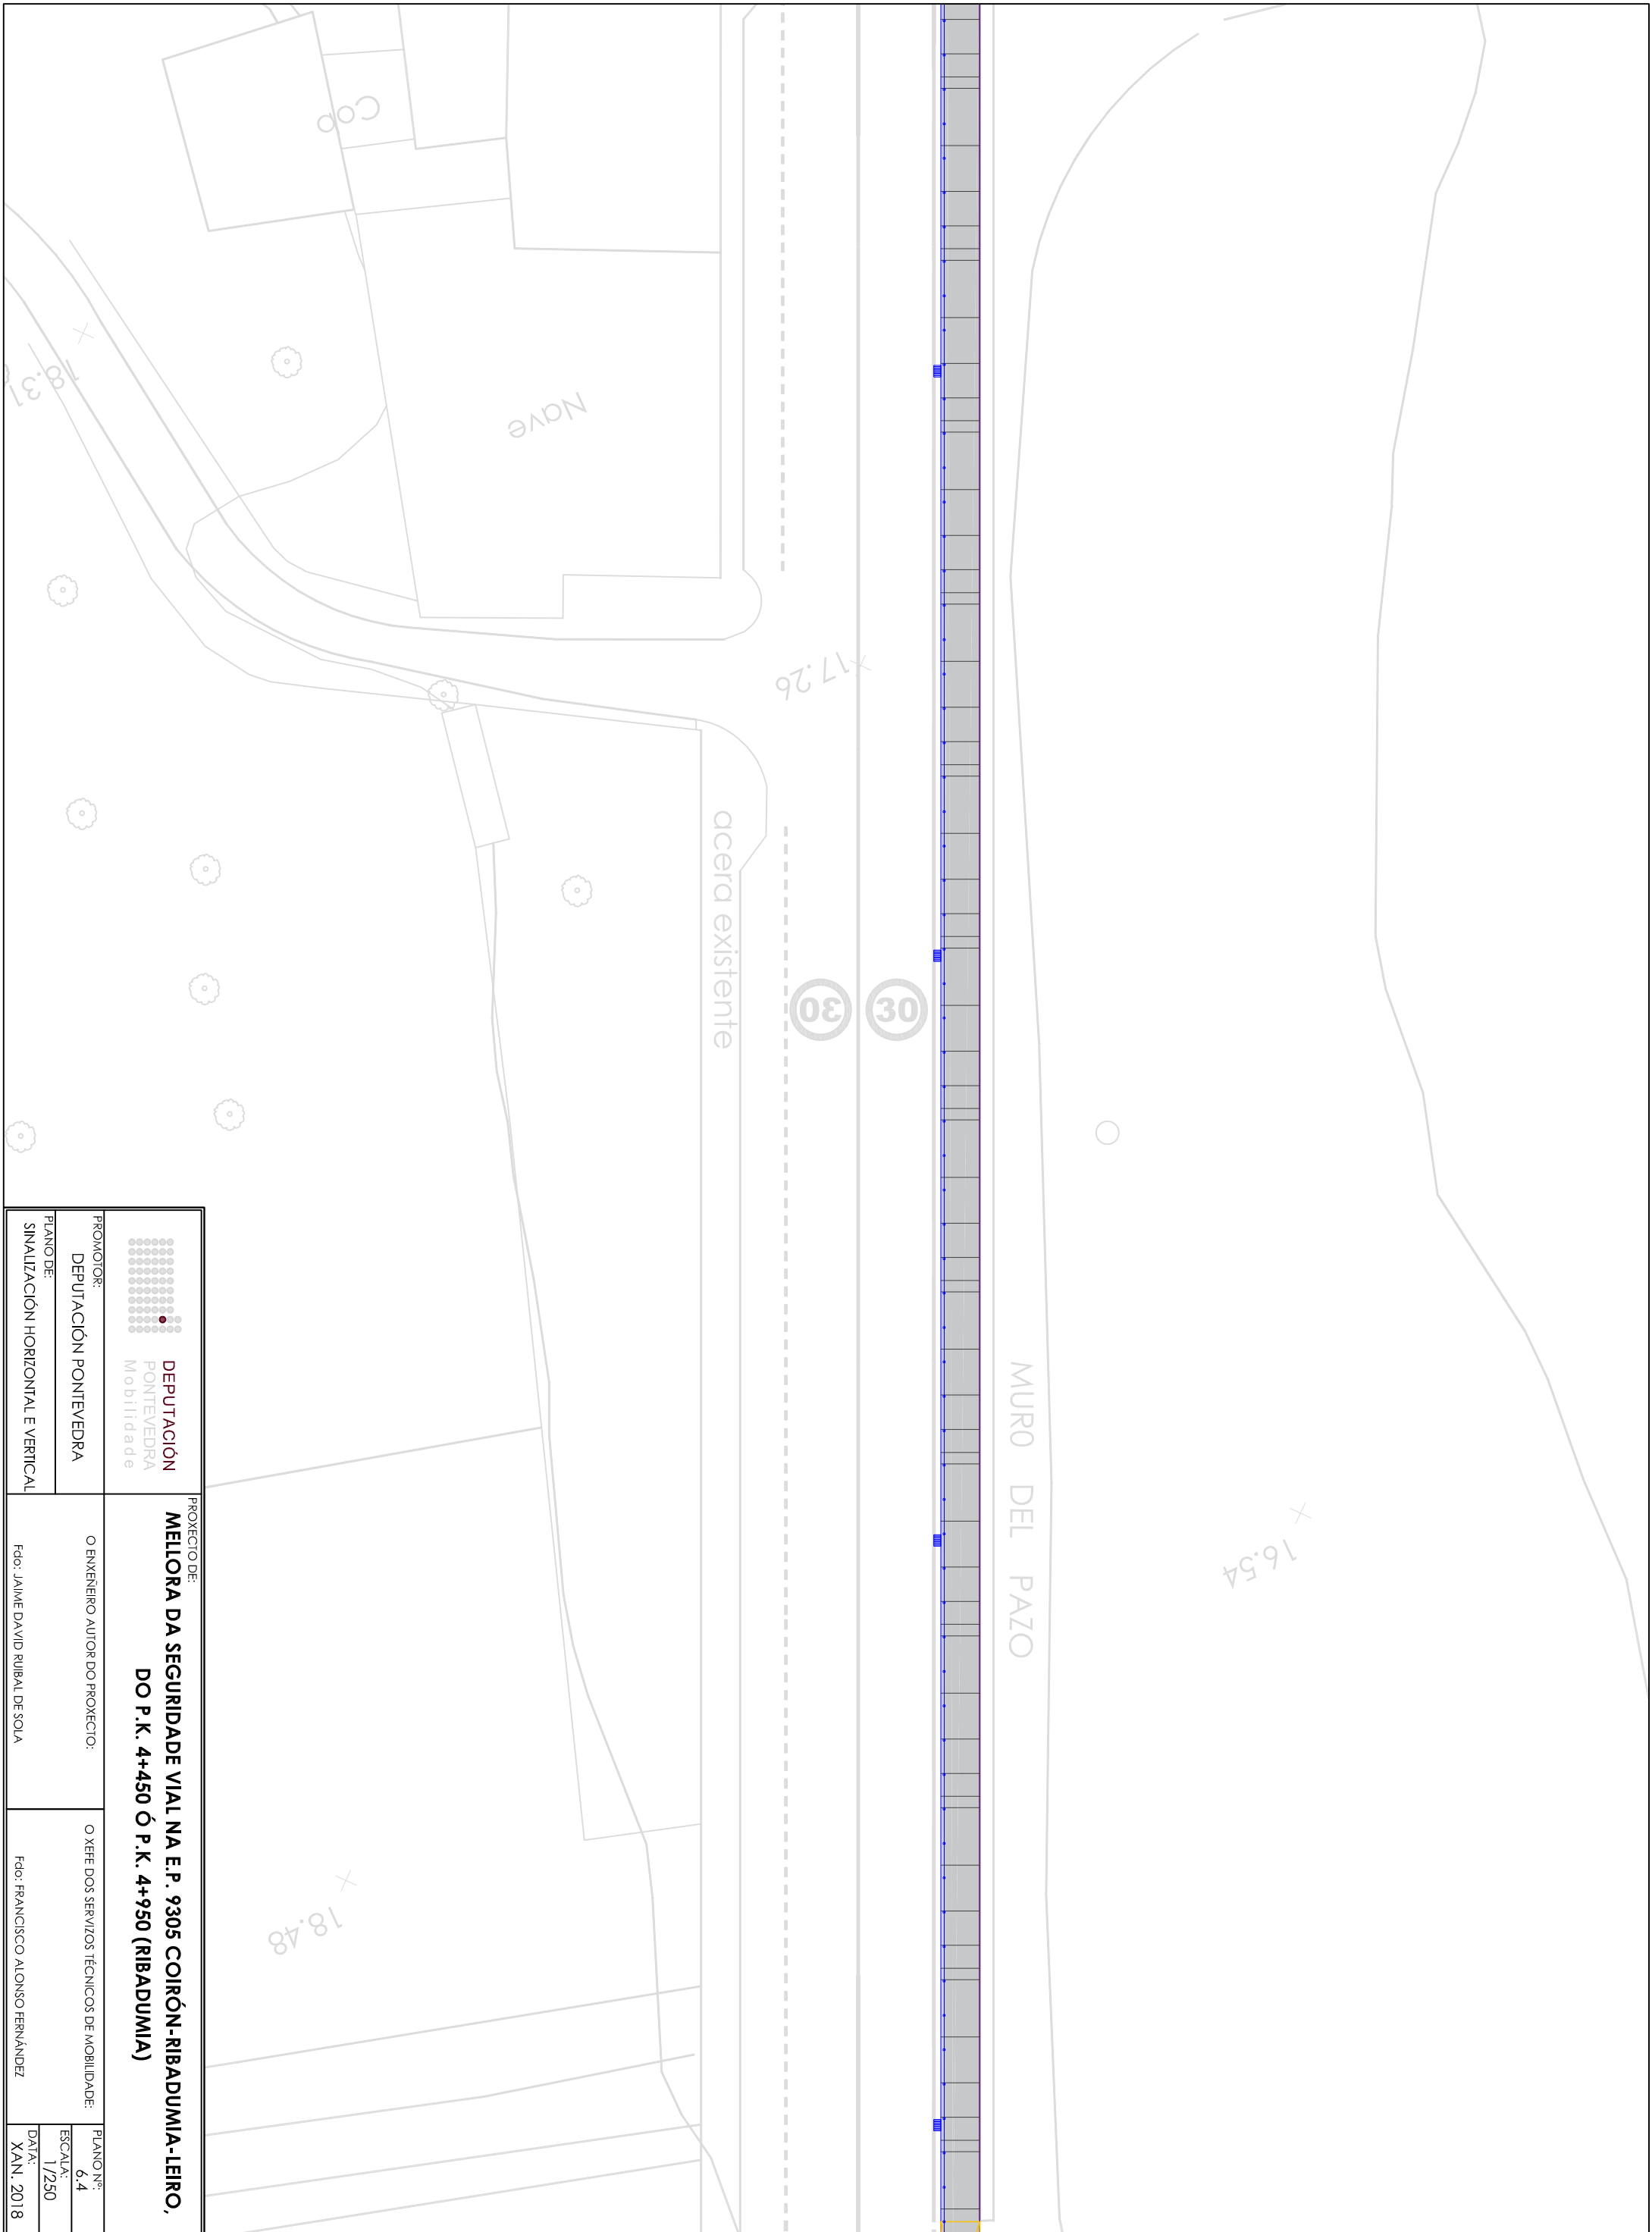
 <p>DEPUTACIÓN PONTEVEDRA Mobilidade</p>		<p>PROXECTO DE:</p> <p><b>MELLORA DA SEGURIDADE VIAL NA E.P. 9305 COIRÓN-RIBADUMIA-LEIRO, DO P.K. 4+450 Ó P.K. 4+950 (RIBADUMIA)</b></p>	
<p>PROMOTOR:</p> <p>DEPUTACIÓN PONTEVEDRA</p>	<p>O ENXENEIRO AUTOR DO PROXECTO:</p> <p>Fdo: JAIME DAVID RUIBAL DE SOLA</p>	<p>O XEFE DOS SERVIZOS TÉCNICOS DE MOBILIDADE:</p> <p>Fdo: FRANCISCO ALONSO FERNÁNDEZ</p>	<p>PLANO Nº:</p> <p>6.1</p>
<p>PLANO DE:</p> <p>SINALIZACIÓN HORIZONTAL E VERTICAL</p>			<p>ESCALA:</p> <p>1/250</p>
			<p>DATA:</p> <p>XAN. 2018</p>




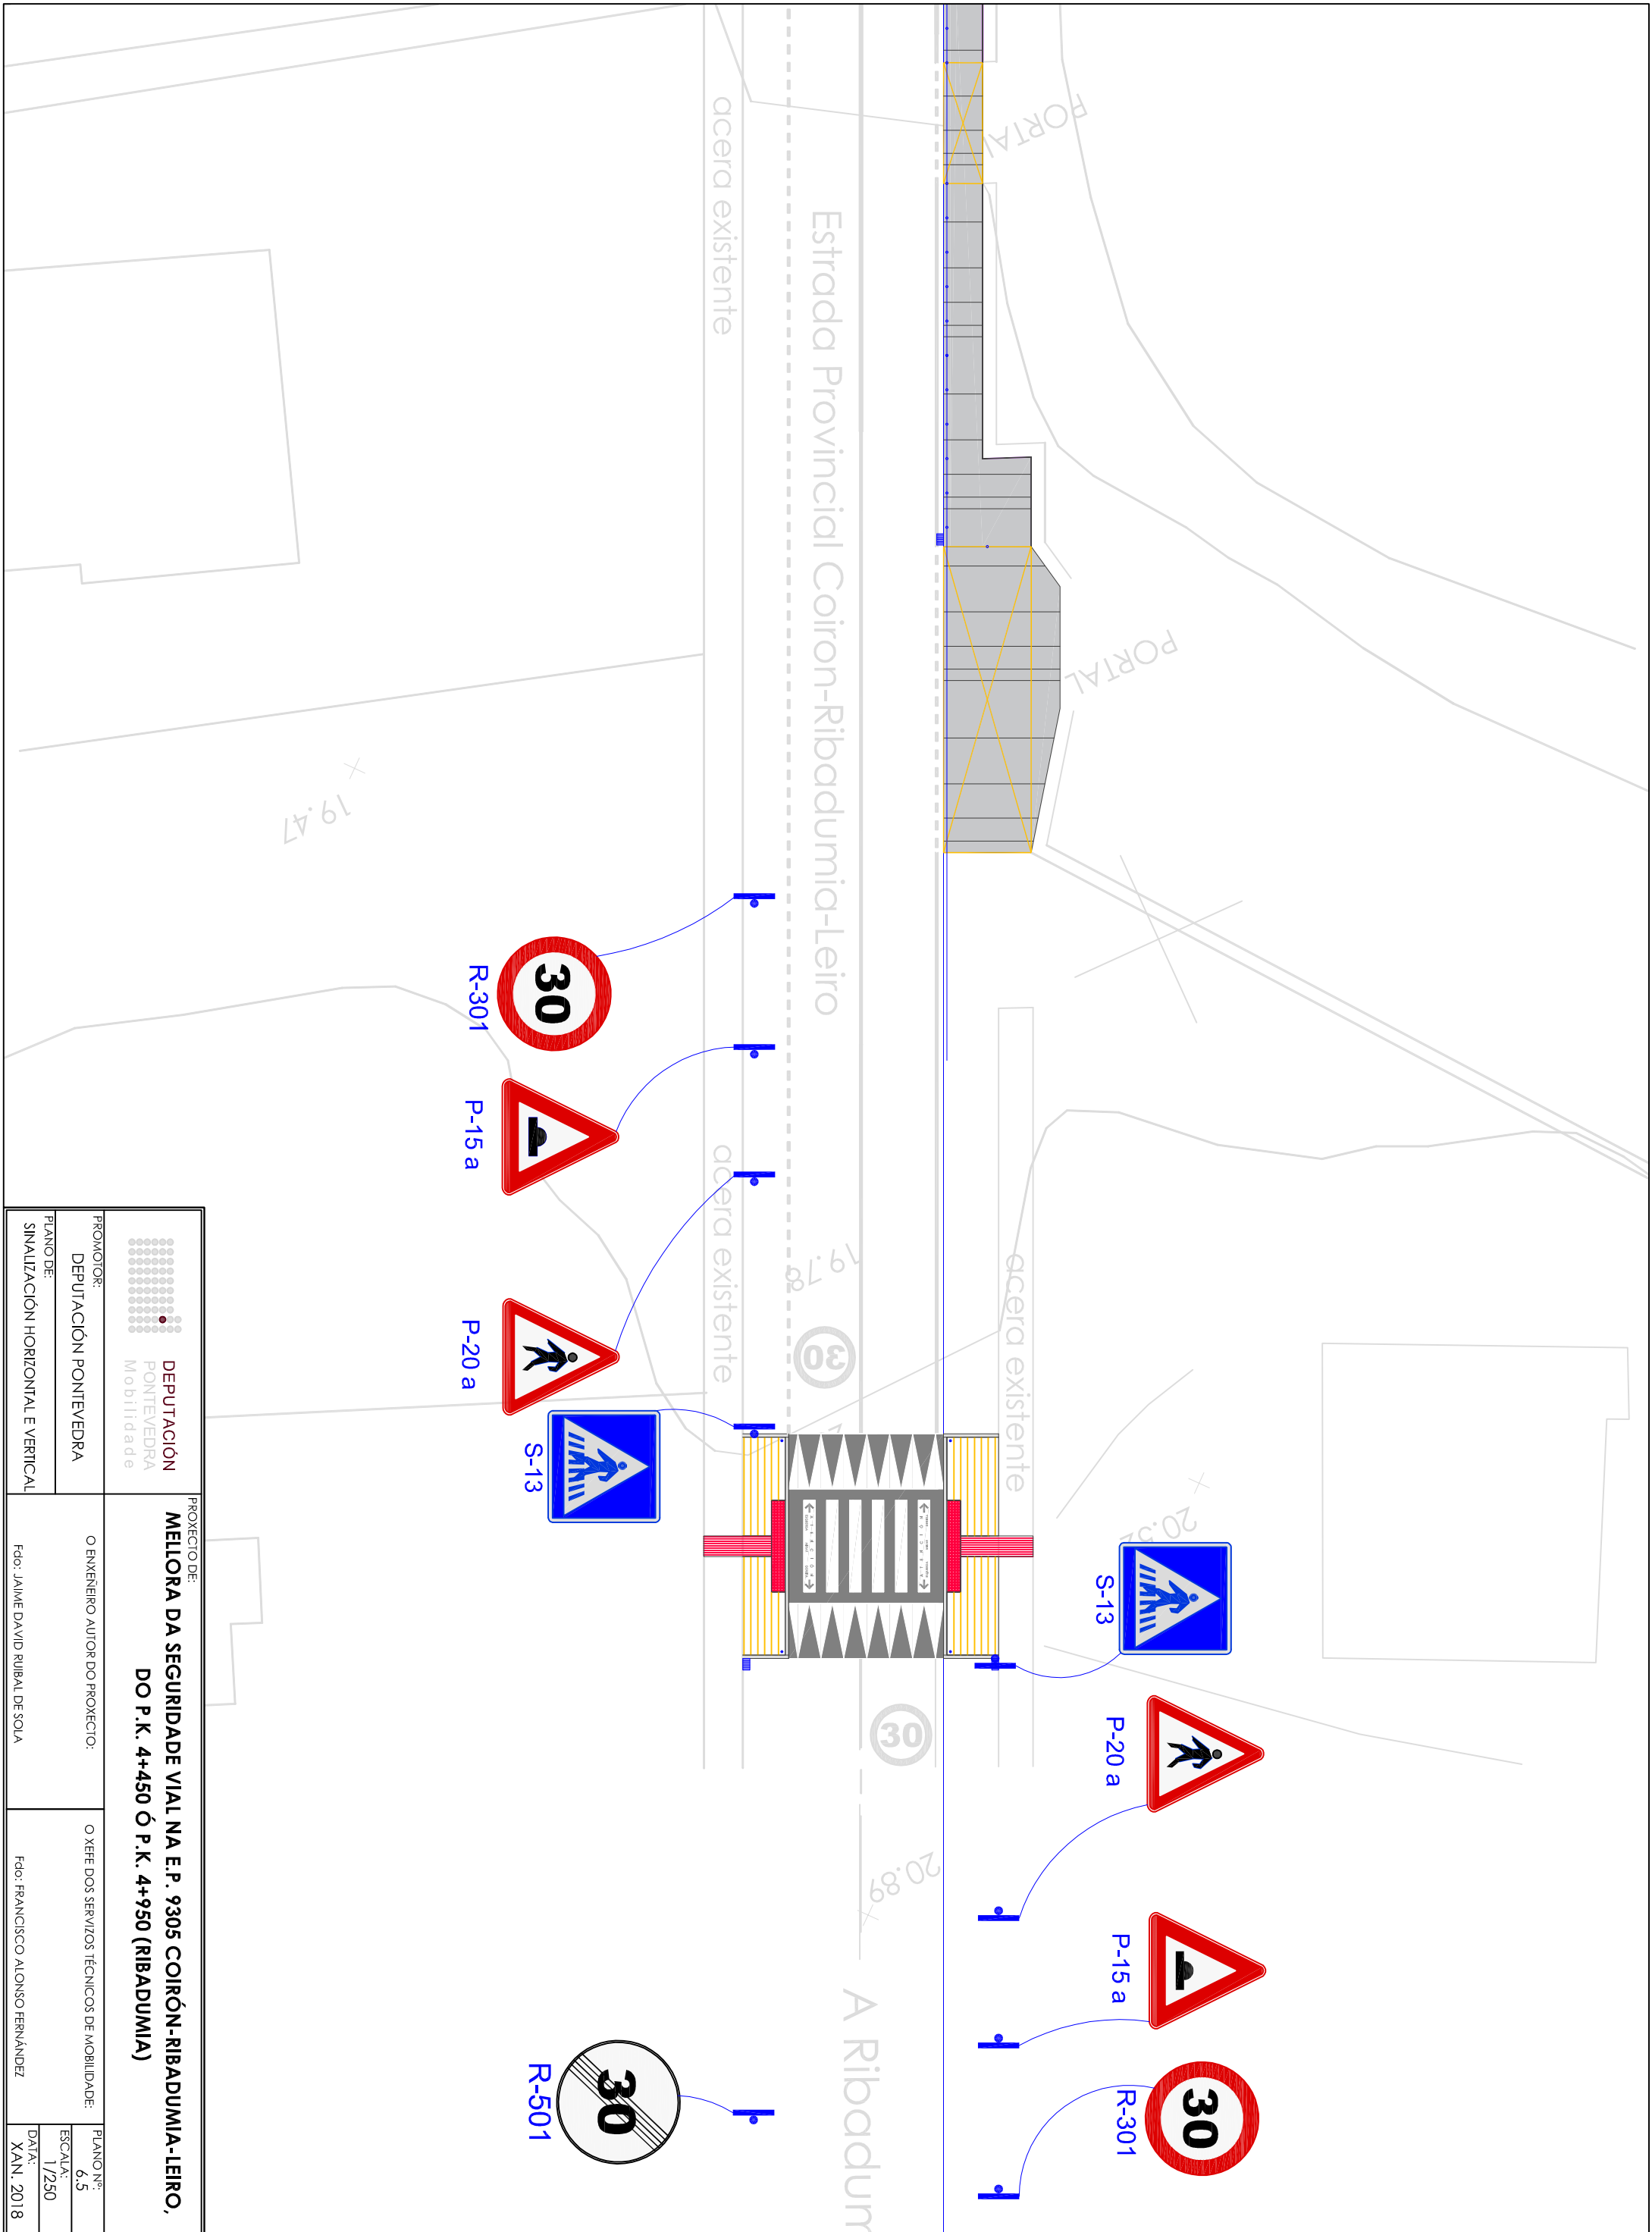
PROMOTOR:  DEPUTACIÓN PONTEVEDRA Mobilidade		PROXECTO DE: <b>MELLORA DA SEGURIDADE VIAL NA E.P. 9305 COIRÓN-RIBADUMIA-LEIRO,          DO P.K. 4+450 Ó P.K. 4+950 (RIBADUMIA)</b>	
DEPUTACIÓN PONTEVEDRA PLANO DE: SINALIZACIÓN HORIZONTAL E VERTICAL		O ENXENHEIRO AUTOR DO PROXECTO: Fdo: JAIME DAVID RUIBAL DE SOLA	
		O XEFE DOS SERVIZOS TÉCNICOS DE MOBILIDADE: Fdo: FRANCISCO ALONSO FERNÁNDEZ	
		PLANO Nº: 6.2	
		ESCALA: 1/250	
		DATA: XAN, 2018	

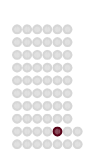


 <p>DEPUTACIÓN PONTEVEDRA Mobilidade</p>		<p>PROXECTO DE: <b>MELLORA DA SEGURIDADE VIAL NA E.P. 9305 COIRÓN-RIBADUMIA-LEIRO, DO P.K. 4+450 Ó P.K. 4+950 (RIBADUMIA)</b></p>	
<p>PROMOTOR: DEPUTACIÓN PONTEVEDRA</p>	<p>O ENXENEIRO AUTOR DO PROXECTO: Fdo: JAIWE DAVID RUIBAL DE SOLA</p>	<p>O XEFE DOS SERVIZOS TÉCNICOS DE MOBILIDADE:</p>	<p>Fdo: FRANCISCO ALONSO FERNÁNDEZ</p>
<p>PLANO DE: SINALIZACIÓN HORIZONTAL E VERTICAL</p>	<p>PLANO Nº: 6.3</p>	<p>ESCALA: 1/250</p>	<p>DATA: XAN, 2018</p>



 <p>DEPUTACIÓN PONTEVEDRA Mobilidade</p>		<p>PROXECTO DE:</p> <p><b>MELLORA DA SEGURIDADE VIAL NA E.P. 9305 COIRÓN-RIBADUMIA-LEIRO, DO P.K. 4+450 Ó P.K. 4+950 (RIBADUMIA)</b></p>	
<p>PROMOTOR:</p> <p>DEPUTACIÓN PONTEVEDRA</p>		<p>O ENXENEIRO AUTOR DO PROXECTO:</p> <p>Fdo: JAIME DAVID RUIBAL DE SOLA</p>	
<p>PLANO DE:</p> <p>SINALIZACIÓN HORIZONTAL E VERTICAL</p>		<p>O XEFE DOS SERVIZOS TÉCNICOS DE MOBILIDADE:</p> <p>Fdo: FRANCISCO ALONSO FERNÁNDEZ</p>	
<p>PLANO Nº:</p> <p>6.4</p>		<p>ESCALA:</p> <p>1/250</p>	
<p>DATA:</p> <p>XAN. 2018</p>			



PROMOTOR:  DEPUTACIÓN PONTEVEDRA Mobilidade		PROXECTO DE: <b>MELLORA DA SEGURIDADE VIAL NA E.P. 9305 COIRÓN-RIBADUMIA-LEIRO,          DO P.K. 4+450 Ó P.K. 4+950 (RIBADUMIA)</b>	
DEPUTACIÓN PONTEVEDRA PLANO DE: SINALIZACIÓN HORIZONTAL E VERTICAL		O ENXENEIRO AUTOR DO PROXECTO: Fdo: JAIWE DAVID RUIBAL DE SOLA	
		O XEFE DOS SERVIZOS TÉCNICOS DE MOBILIDADE: Fdo: FRANCISCO ALONSO FERNÁNDEZ	
		PLANO Nº: 6.5	
		ESCALA: 1/250	
		DATA: XAN, 2018	