



PROMOTOR: DEPUTACIÓN PONTEVEDRA		DEPUTACIÓN PONTEVEDRA Mobilidade	
PLANO DE: LEVANTAMENTO TOPOGRÁFICO		O ENXENEIRO AUTOR DO PROXECTO Fdo: JAIME DAVID RUIBAL DE SOLA	
PROXECTO DE: <b>MELLORA DA SEGURIDADE VIAL NA E.P. 6509 ESCUADRO - SILEDA, DO P.K. 4+640 Ó P.K. 5+200 (SILEDA)</b>		O DIRECTOR DO SERVIZO DE MOBILIDADE Fdo: DANIEL ROMAY DÍAZ	
PLANO Nº: 1.1		ESCALA: 1/500	
DATA: ABRIL 2017			



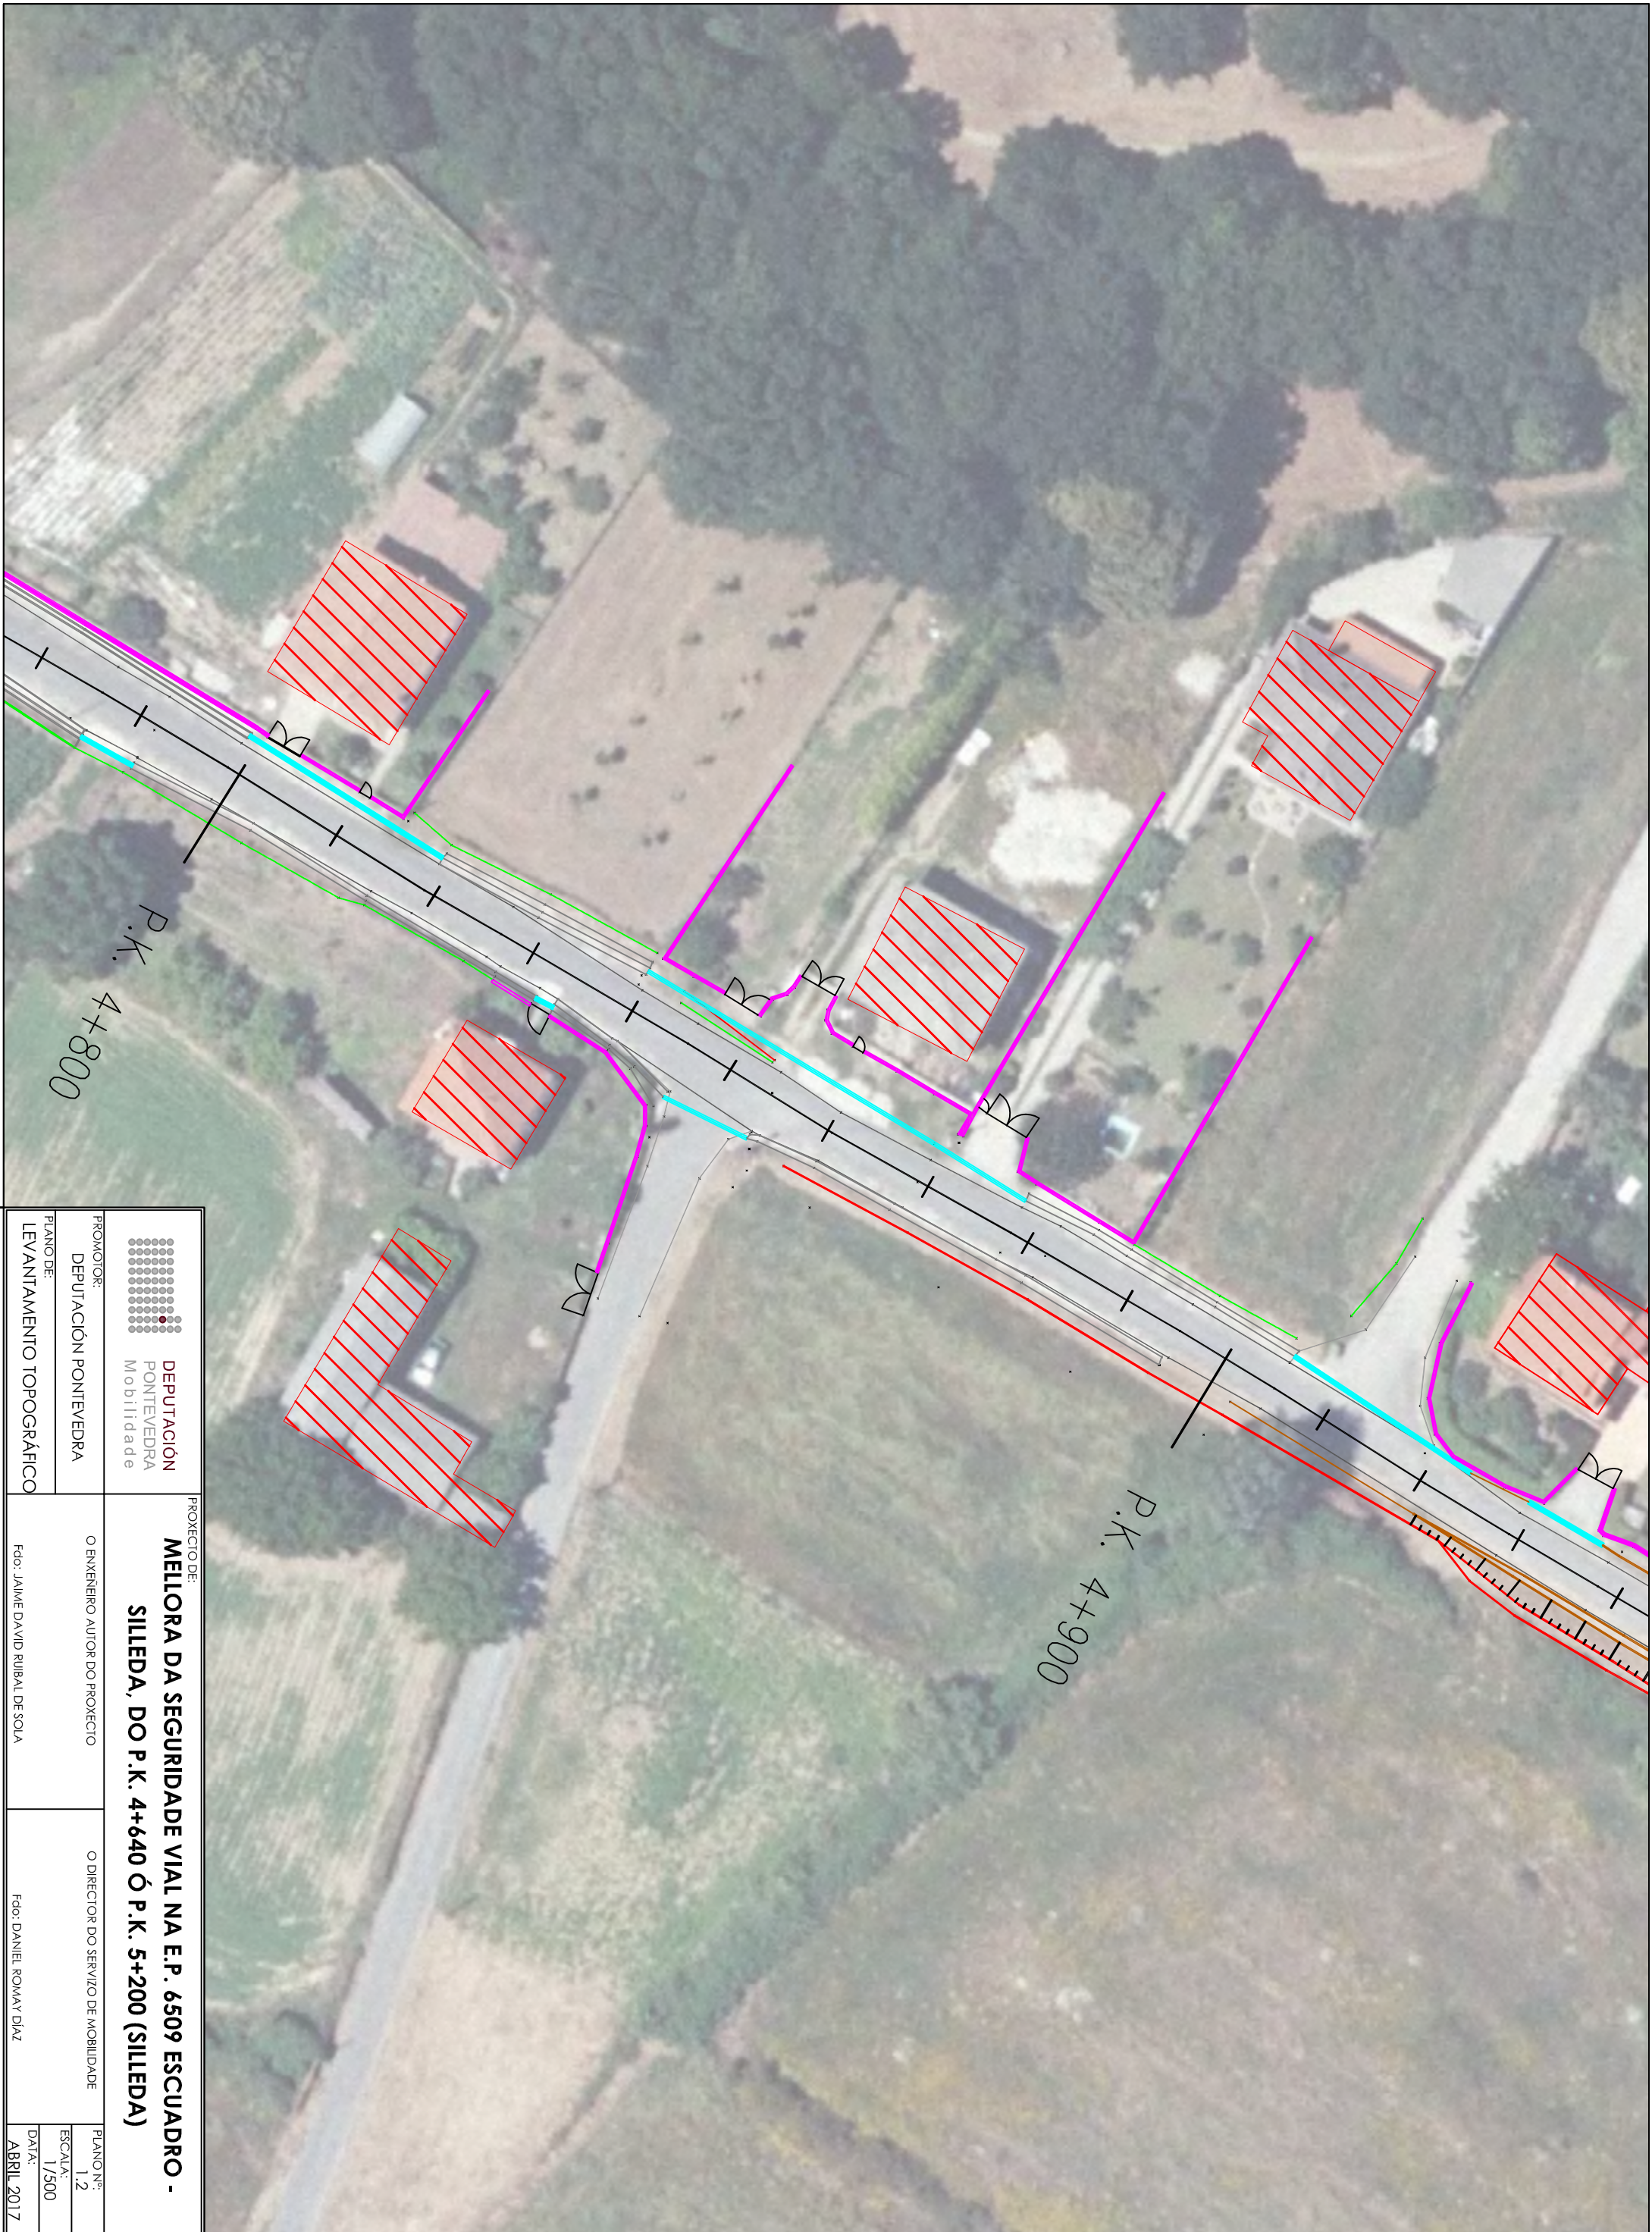


<p>PROYECTO DE: <b>MELLORA DA SEGURIDADE VIAL NA E.P. 6509 ESCUADRO - SILEDA, DO P.K. 4+640 Ó P.K. 5+200 (SILEDA)</b></p>	
<p>PROMOTOR: DEPUTACIÓN PONTEVEDRA</p>	<p>O ENXENEIRO AUTOR DO PROXECTO Fdo: JAIME DAVID RUBAL DE SOLA</p>
<p>PLANO DE: LEVANTAMENTO TOPOGRÁFICO</p>	<p>O DIRECTOR DO SERVIZO DE MOBILIDADE Fdo: DANIEL ROMAY DÍAZ</p>
<p>DEPUTACIÓN PONTEVEDRA Mobilidade</p>	<p>PLANO Nº: 1.2</p>
<p>ESCALA: 1/500</p>	<p>DATA: ABRIL 2017</p>



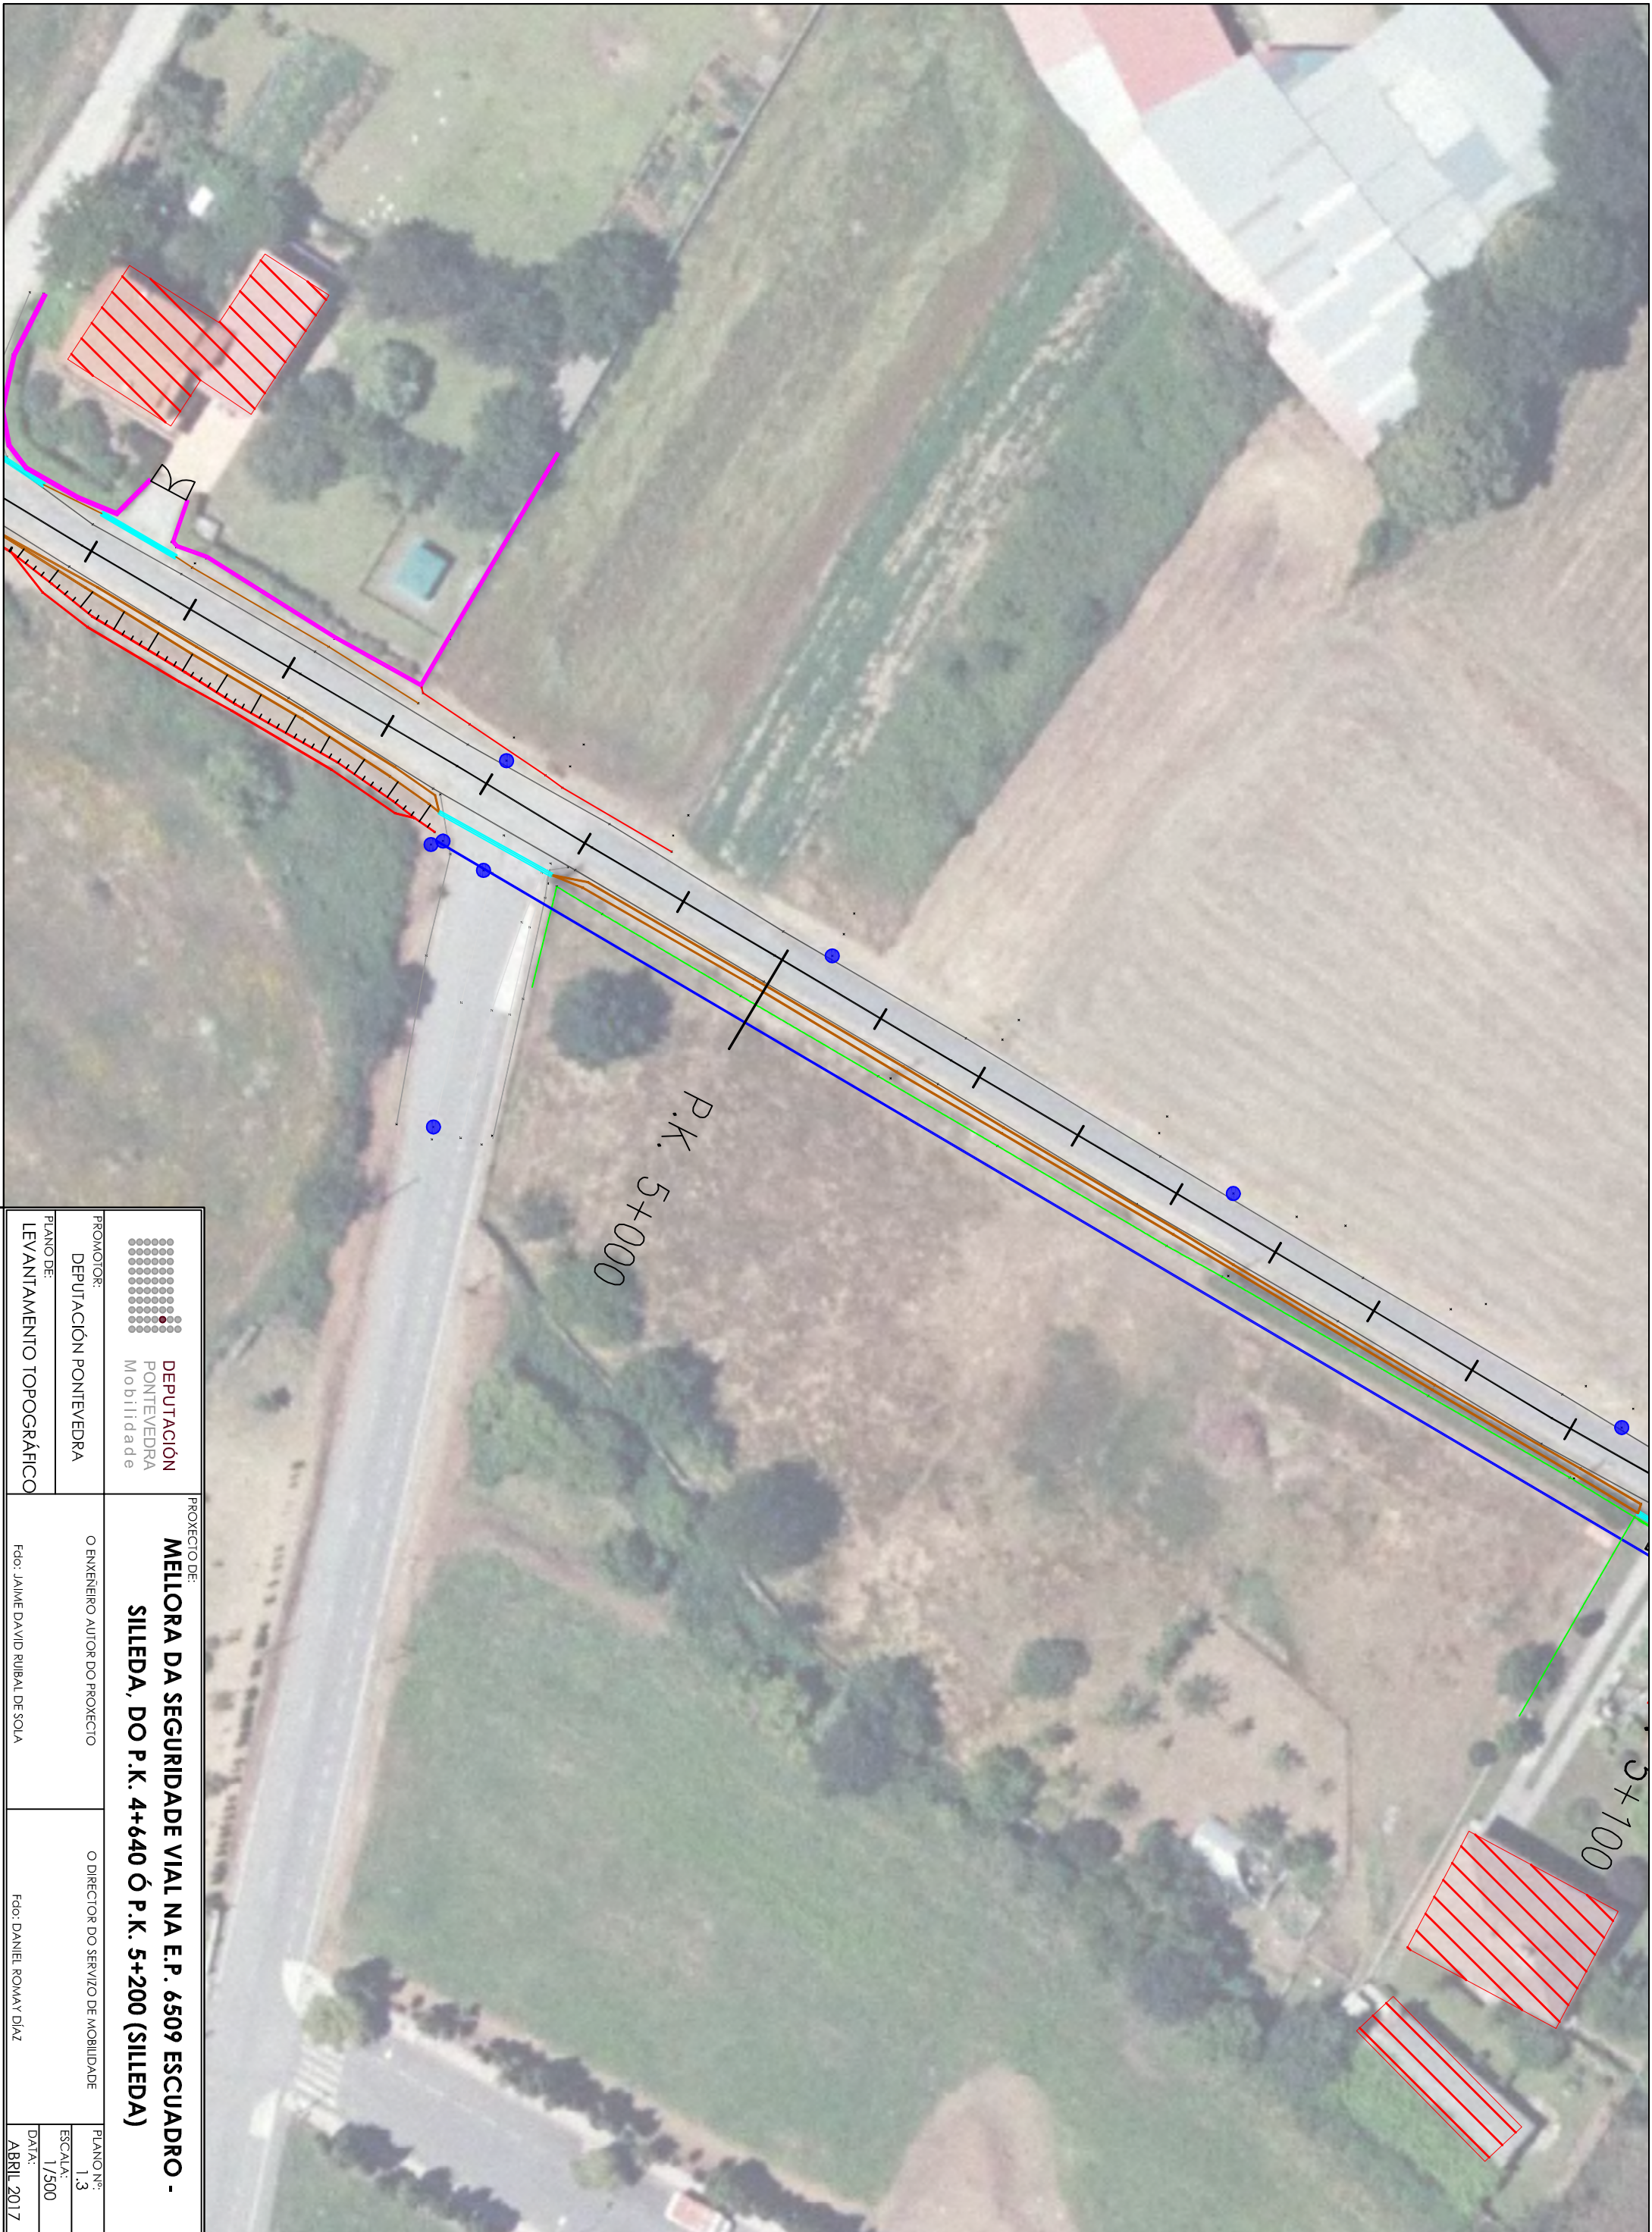



P.K. 5+000

3+100

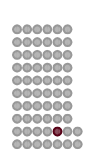 <p>DEPUTACIÓN PONTEVEDRA Movilidad</p>		<p>PROXECTO DE:</p> <p><b>MELLORA DA SEGURIDADE VIAL NA E.P. 6509 ESCUADRO - SILEDA, DO P.K. 4+640 Ó P.K. 5+200 (SILEDA)</b></p>	
<p>PROMOTOR:</p> <p>DEPUTACIÓN PONTEVEDRA</p>	<p>O ENXENEIRO AUTOR DO PROXECTO</p> <p>Fdo: JAIWE DAVID RUIBAL DE SOLA</p>	<p>O DIRECTOR DO SERVIZO DE MOBILIDADE</p> <p>Fdo: DANIEL ROMAY DÍAZ</p>	<p>PLANO Nº:</p> <p>1.3</p>
<p>PLANO DE:</p> <p>LEVANTAMENTO TOPOGRÁFICO</p>	<p>ESCALA:</p> <p>1/500</p>	<p>DATA:</p> <p>ABRIL 2017</p>	



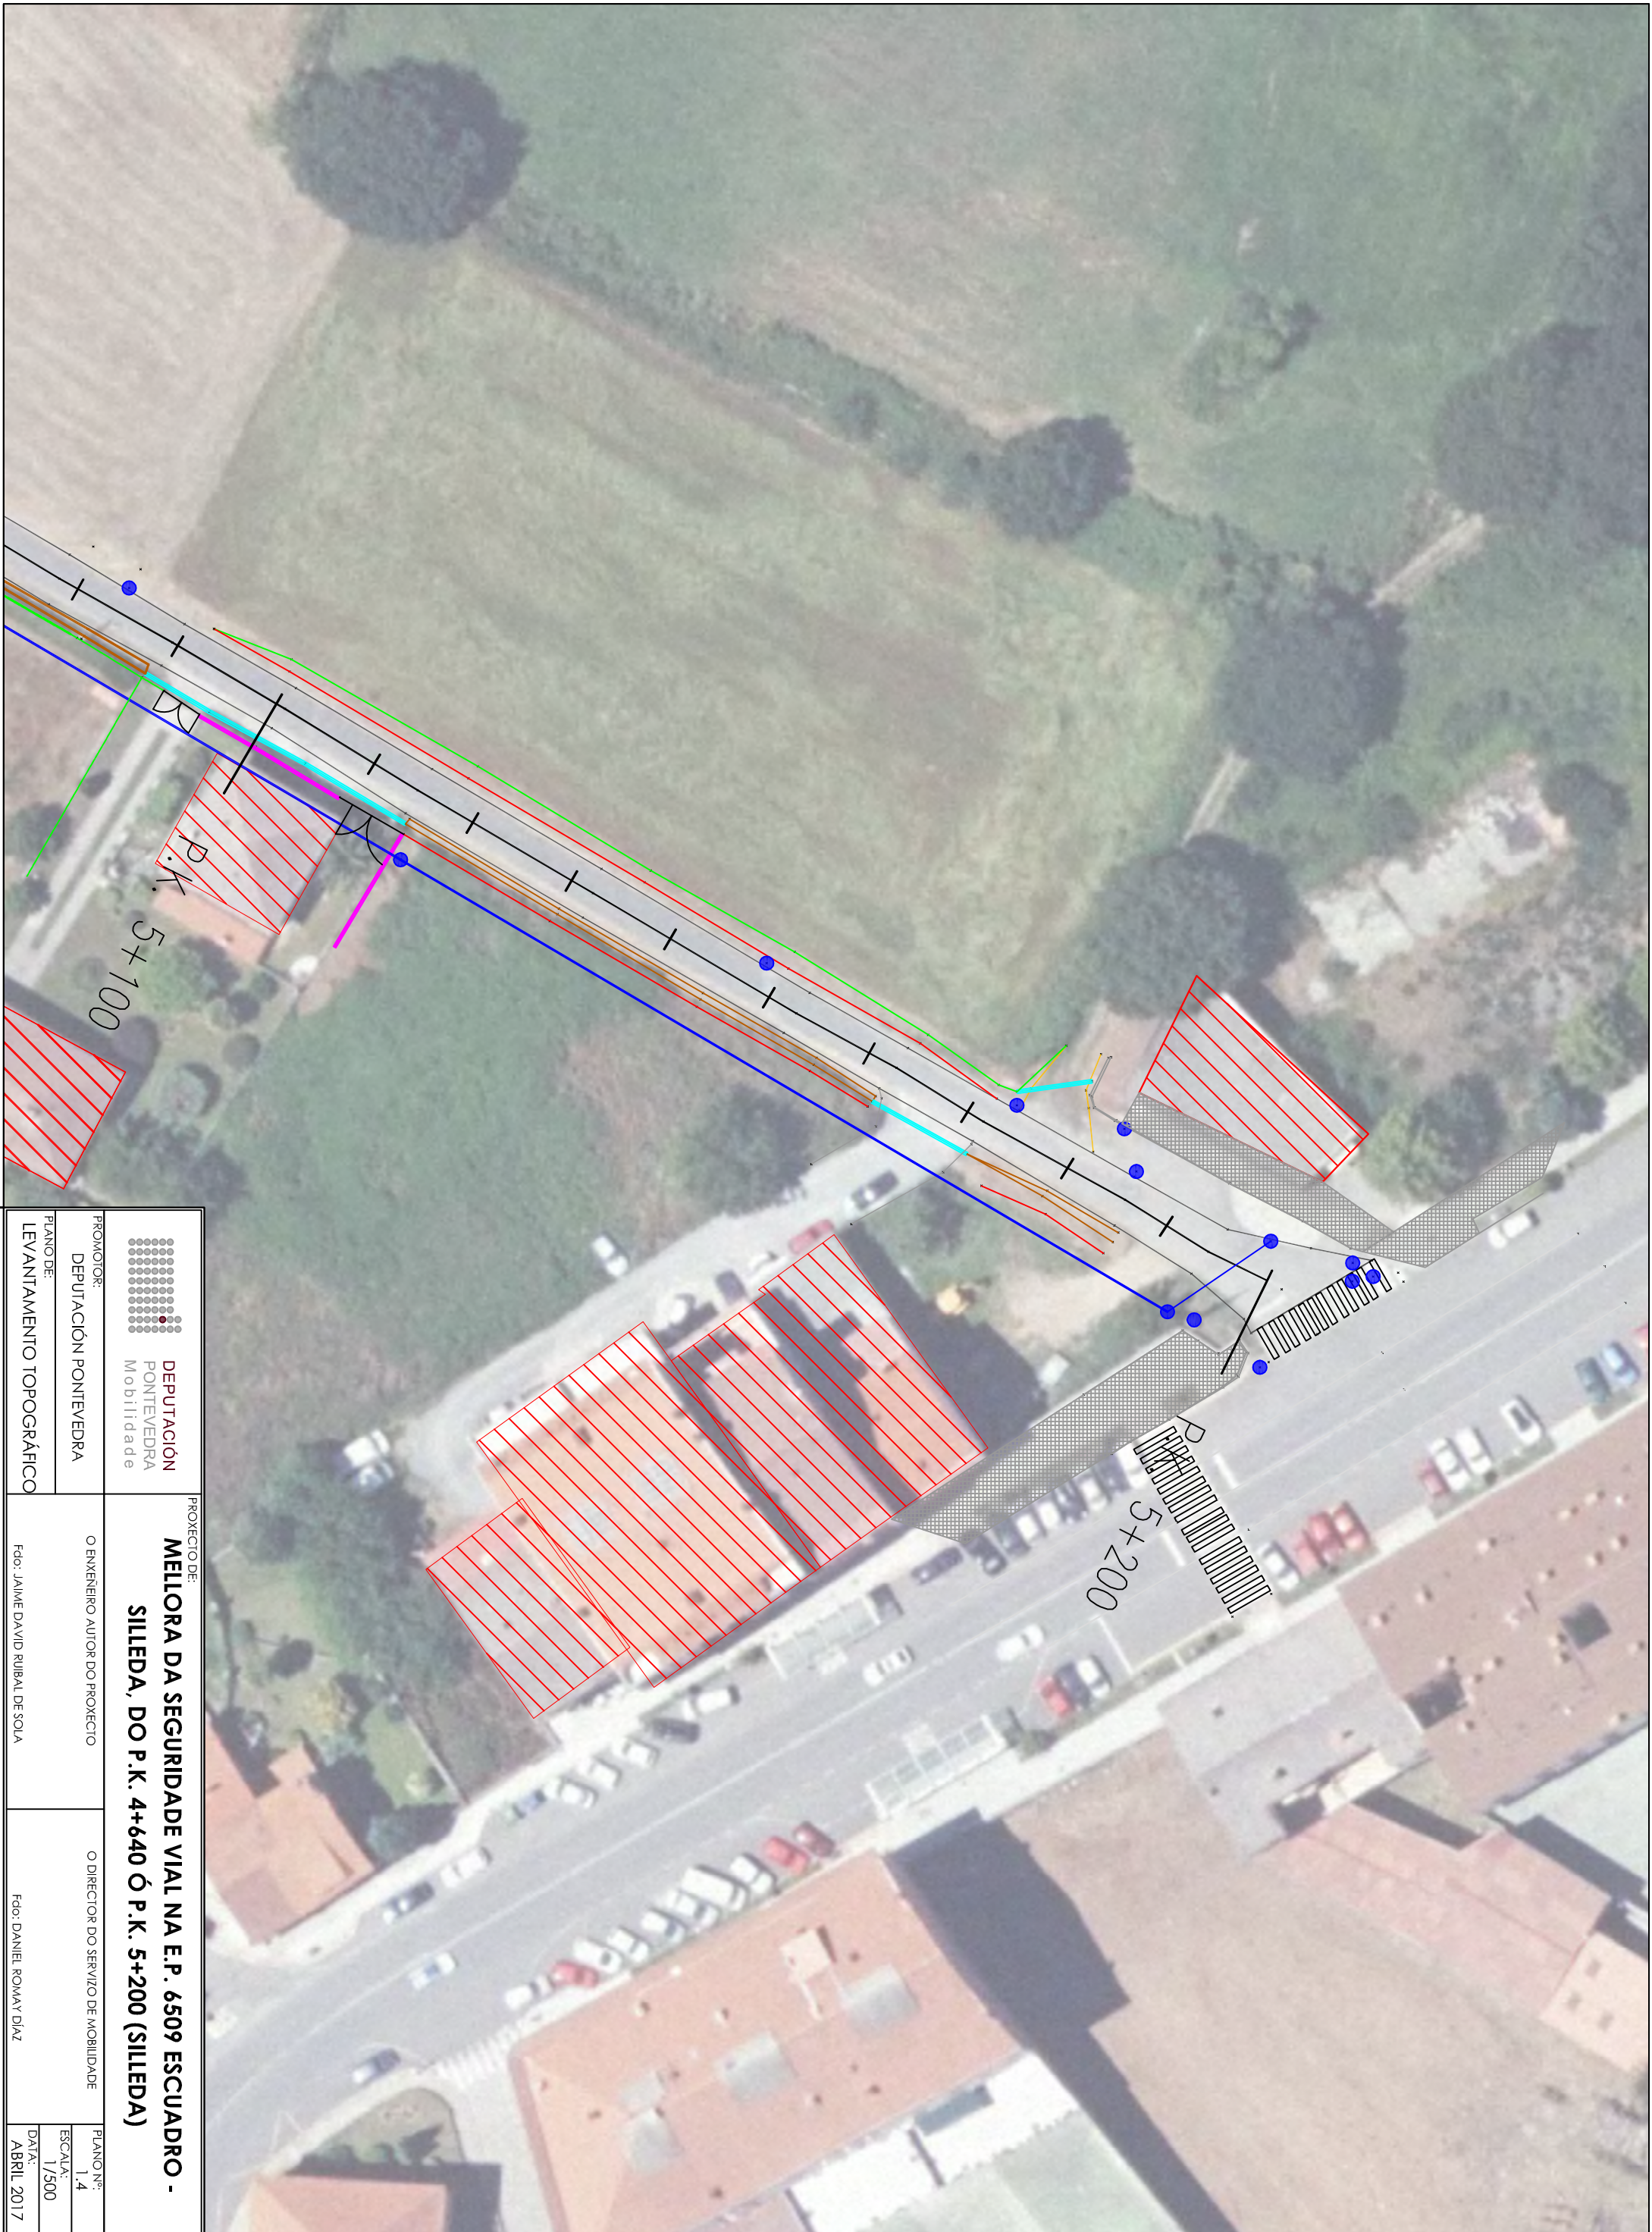
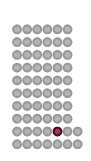
<p>PROMOTOR:   DEPUTACIÓN PONTEVEDRA  Mobiliidade</p>		<p>PROXECTO DE:  <b>MELLORA DA SEGURIDADE VIAL NA E.P. 6509 ESCUADRO - SILEDA, DO P.K. 4+640 Ó P.K. 5+200 (SILEDA)</b></p>	
<p>PLANO DE:  LEVANTAMENTO TOPOGRÁFICO</p>		<p>O ENXENEIRO AUTOR DO PROXECTO  Fdo: JAIWE DAVID RUIBAL DE SOLA</p>	
<p>PLANO Nº:  1.4</p>		<p>O DIRECTOR DO SERVIZO DE MOBILIDADE  Fdo: DANIEL ROMAY DÍAZ</p>	
<p>ESCALA:  1/500</p>		<p>DATA:  ABRIL 2017</p>	