



**GLORIETA
PO-542
(existente)**

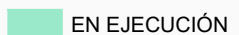

LEYENDA
 **EN EJECUCIÓN**
 NOTA: ZONA DE TRÁNSITO Y OBRAS DELIMITADA POR CONOS TB-6 Y MARCA VIAL NARANJA TB-12.

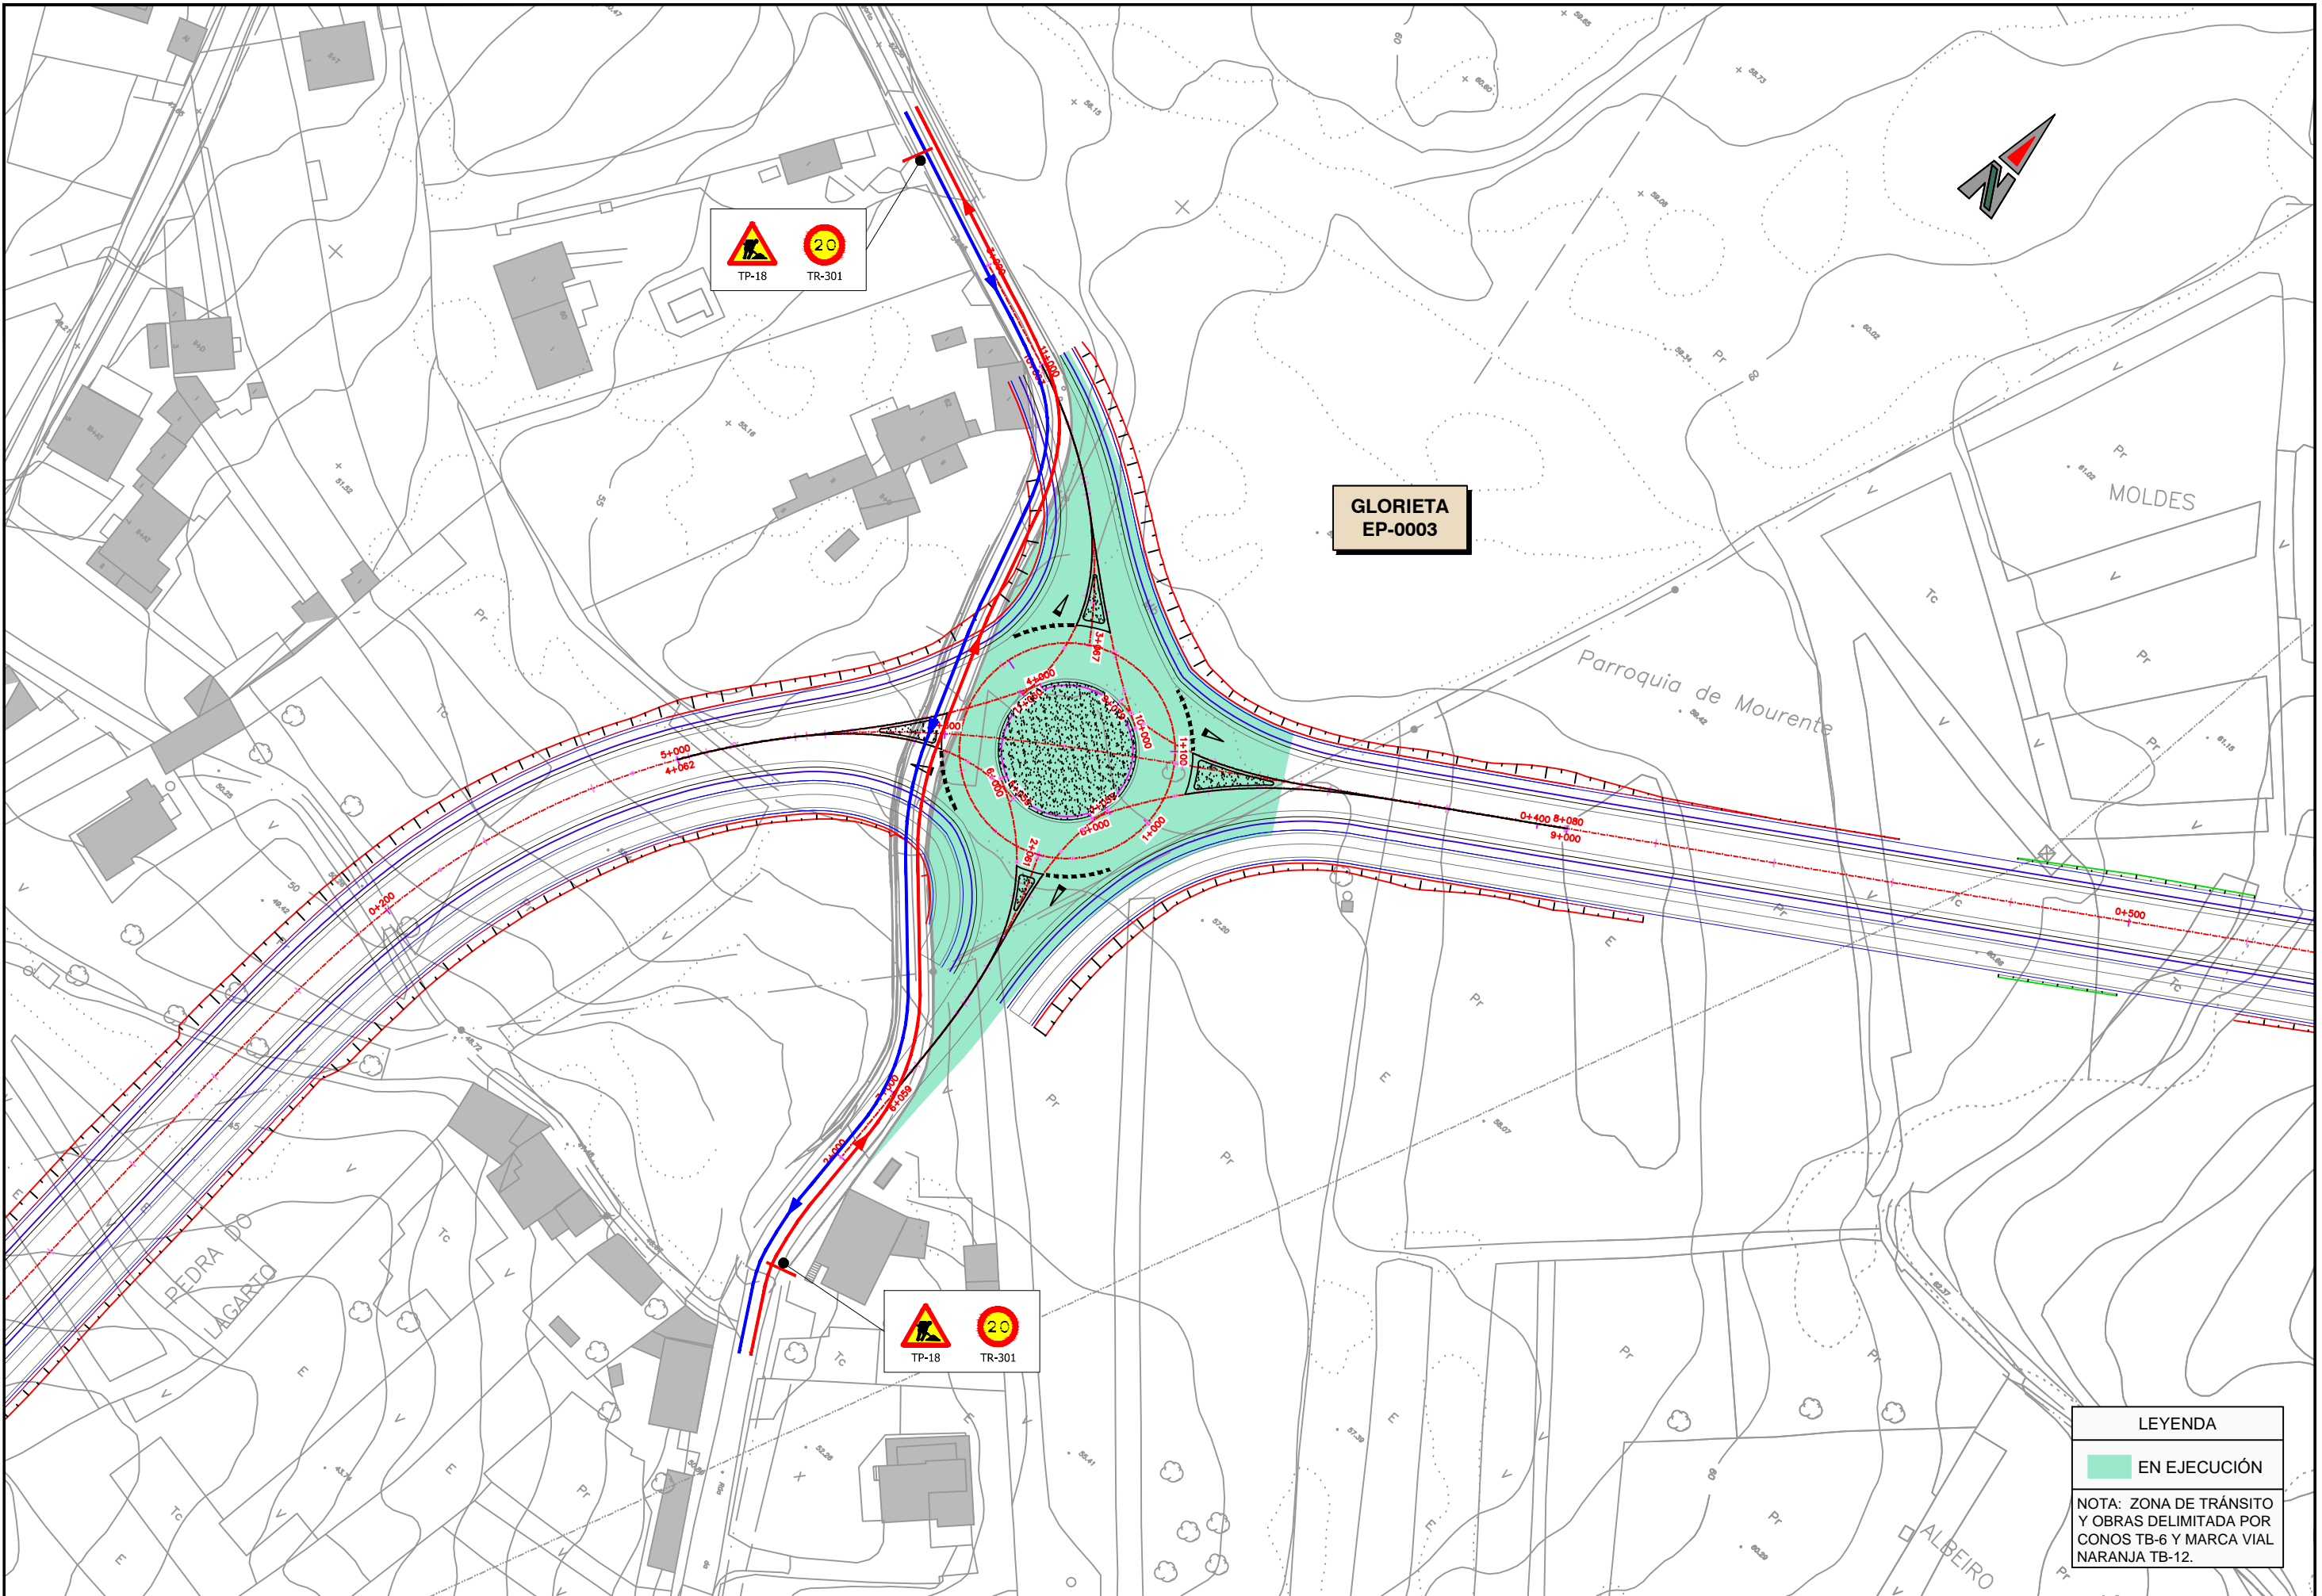



**GLORIETA
EP-0003**

LEYENDA

EN EJECUCIÓN

NOTA: ZONA DE TRÁNSITO Y OBRAS DELIMITADA POR CONOS TB-6 Y MARCA VIAL NARANJA TB-12.


**GLORIETA
PO-532**

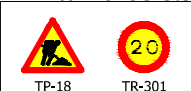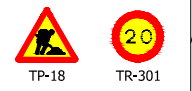


LEYENDA

EN EJECUCIÓN

NOTA: ZONA DE TRÁNSITO Y OBRAS DELIMITADA POR CONOS TB-6 Y MARCA VIAL NARANJA TB-12.

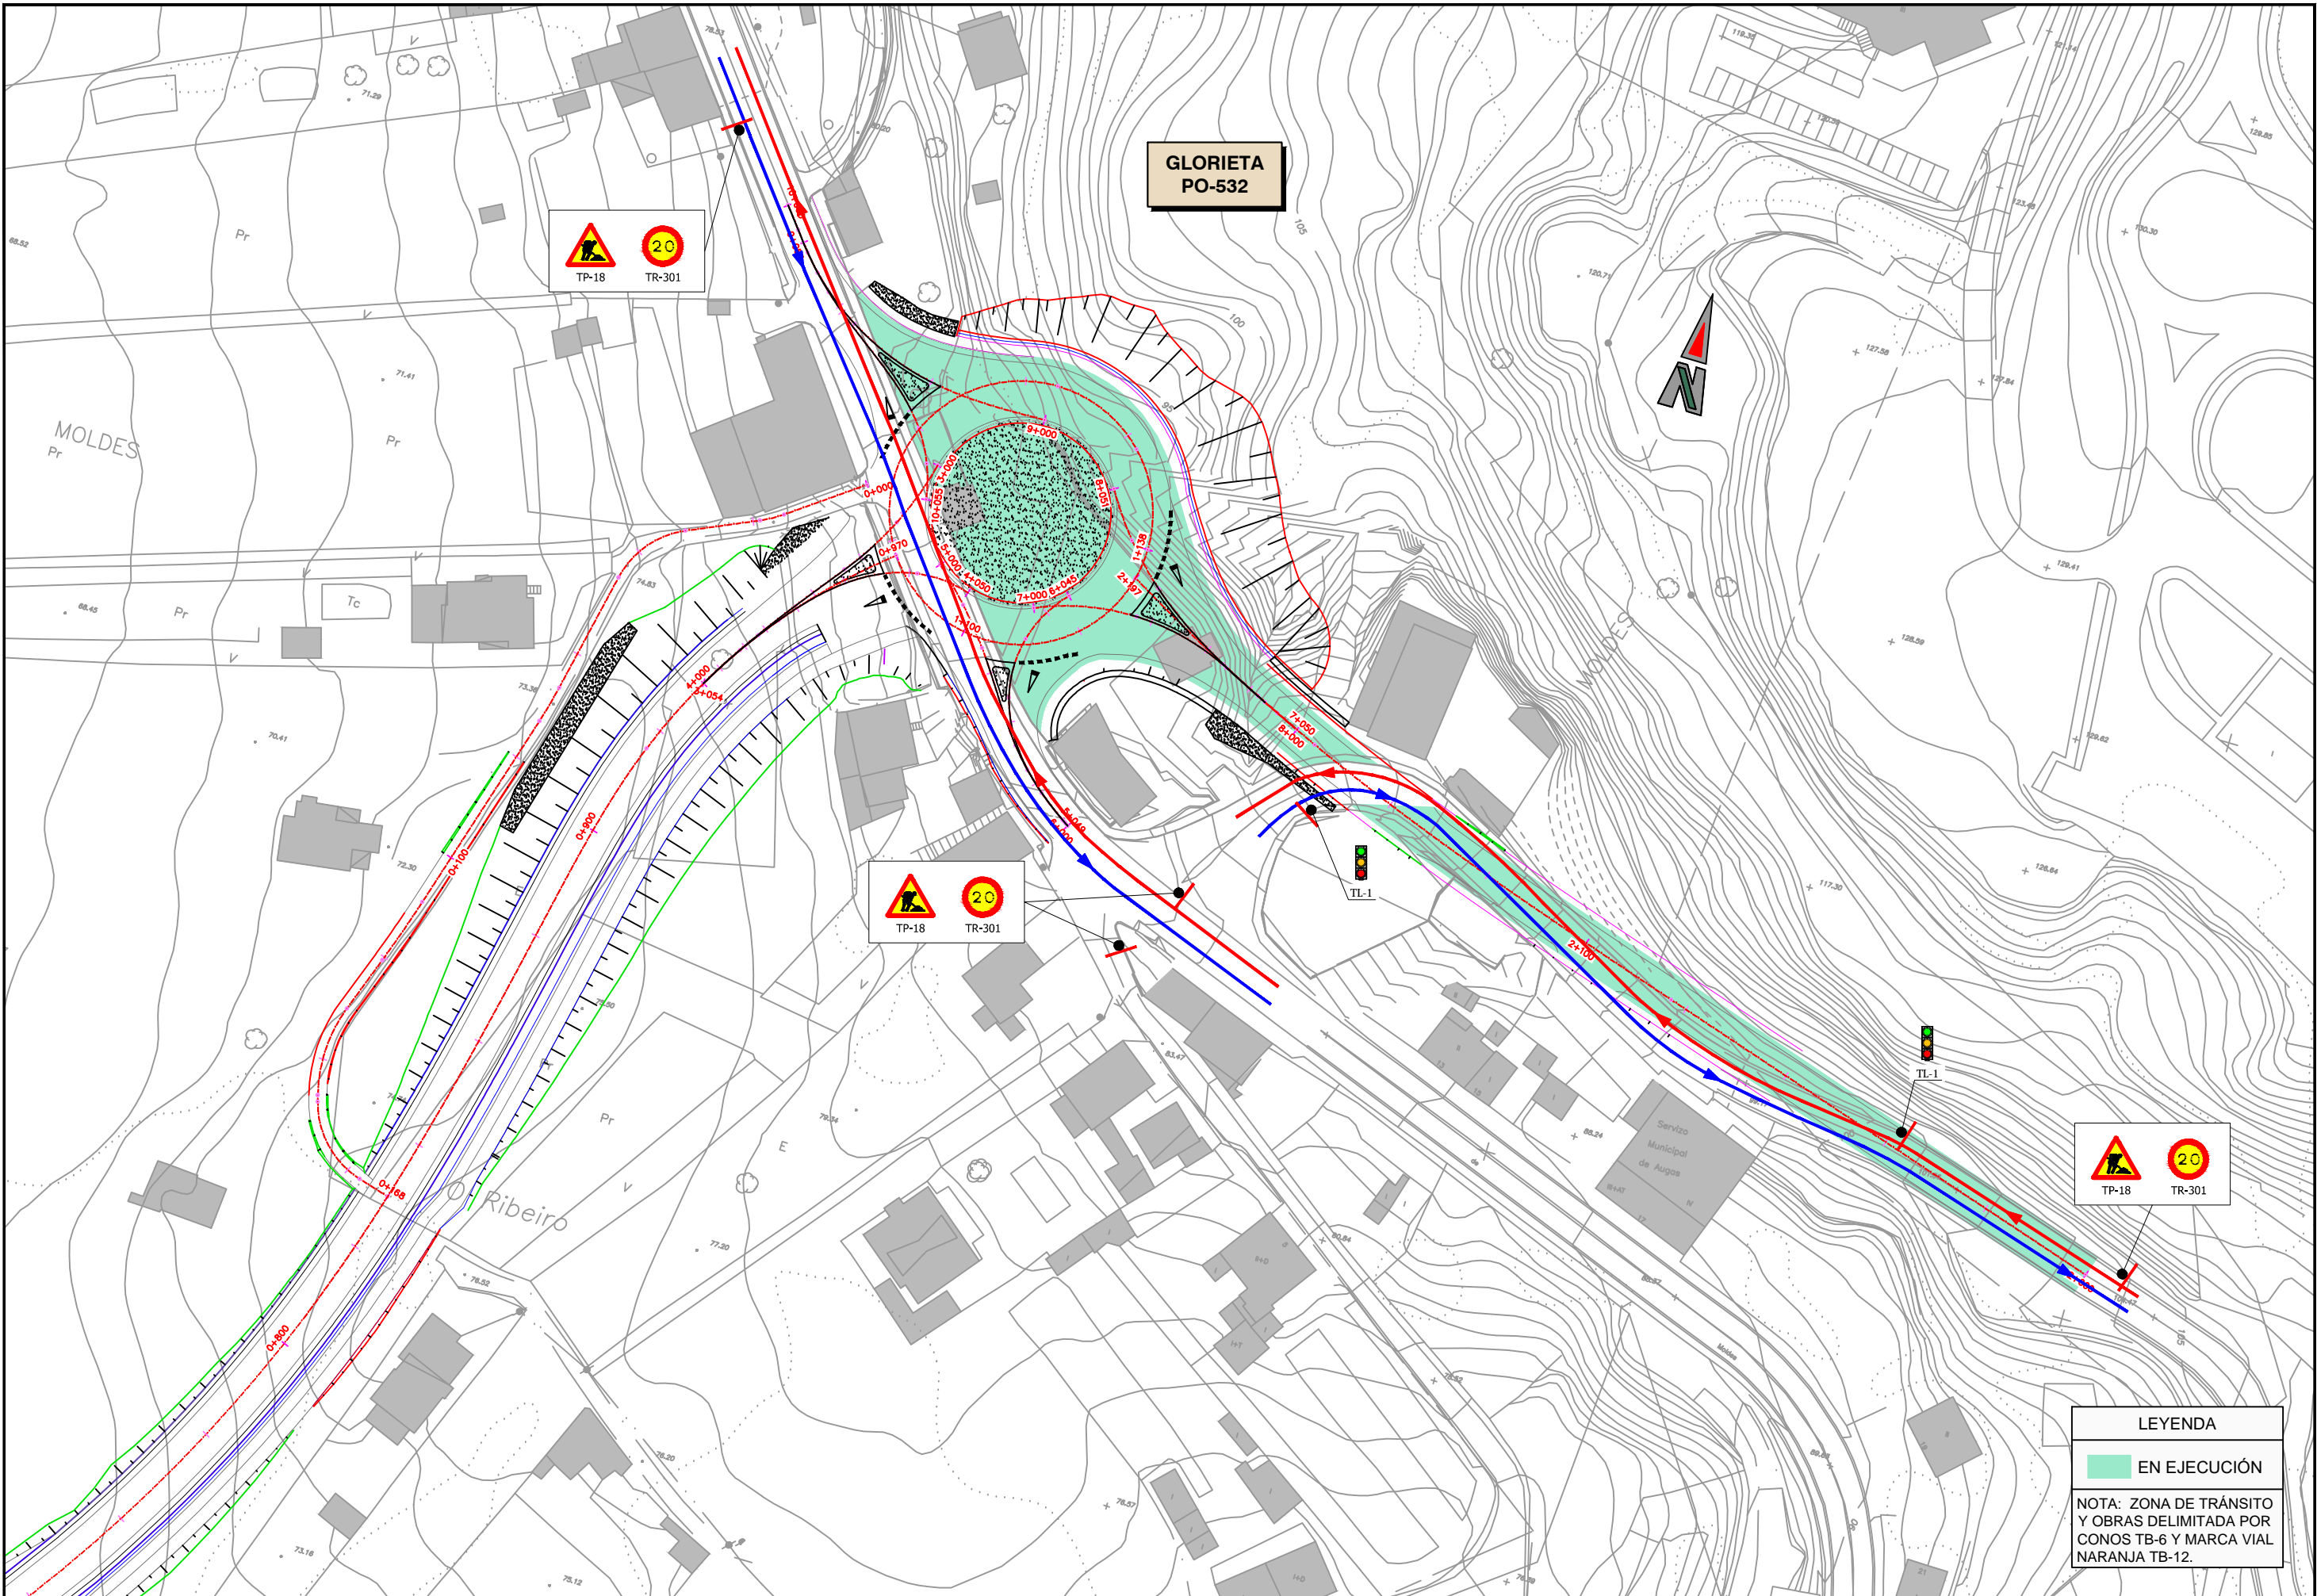

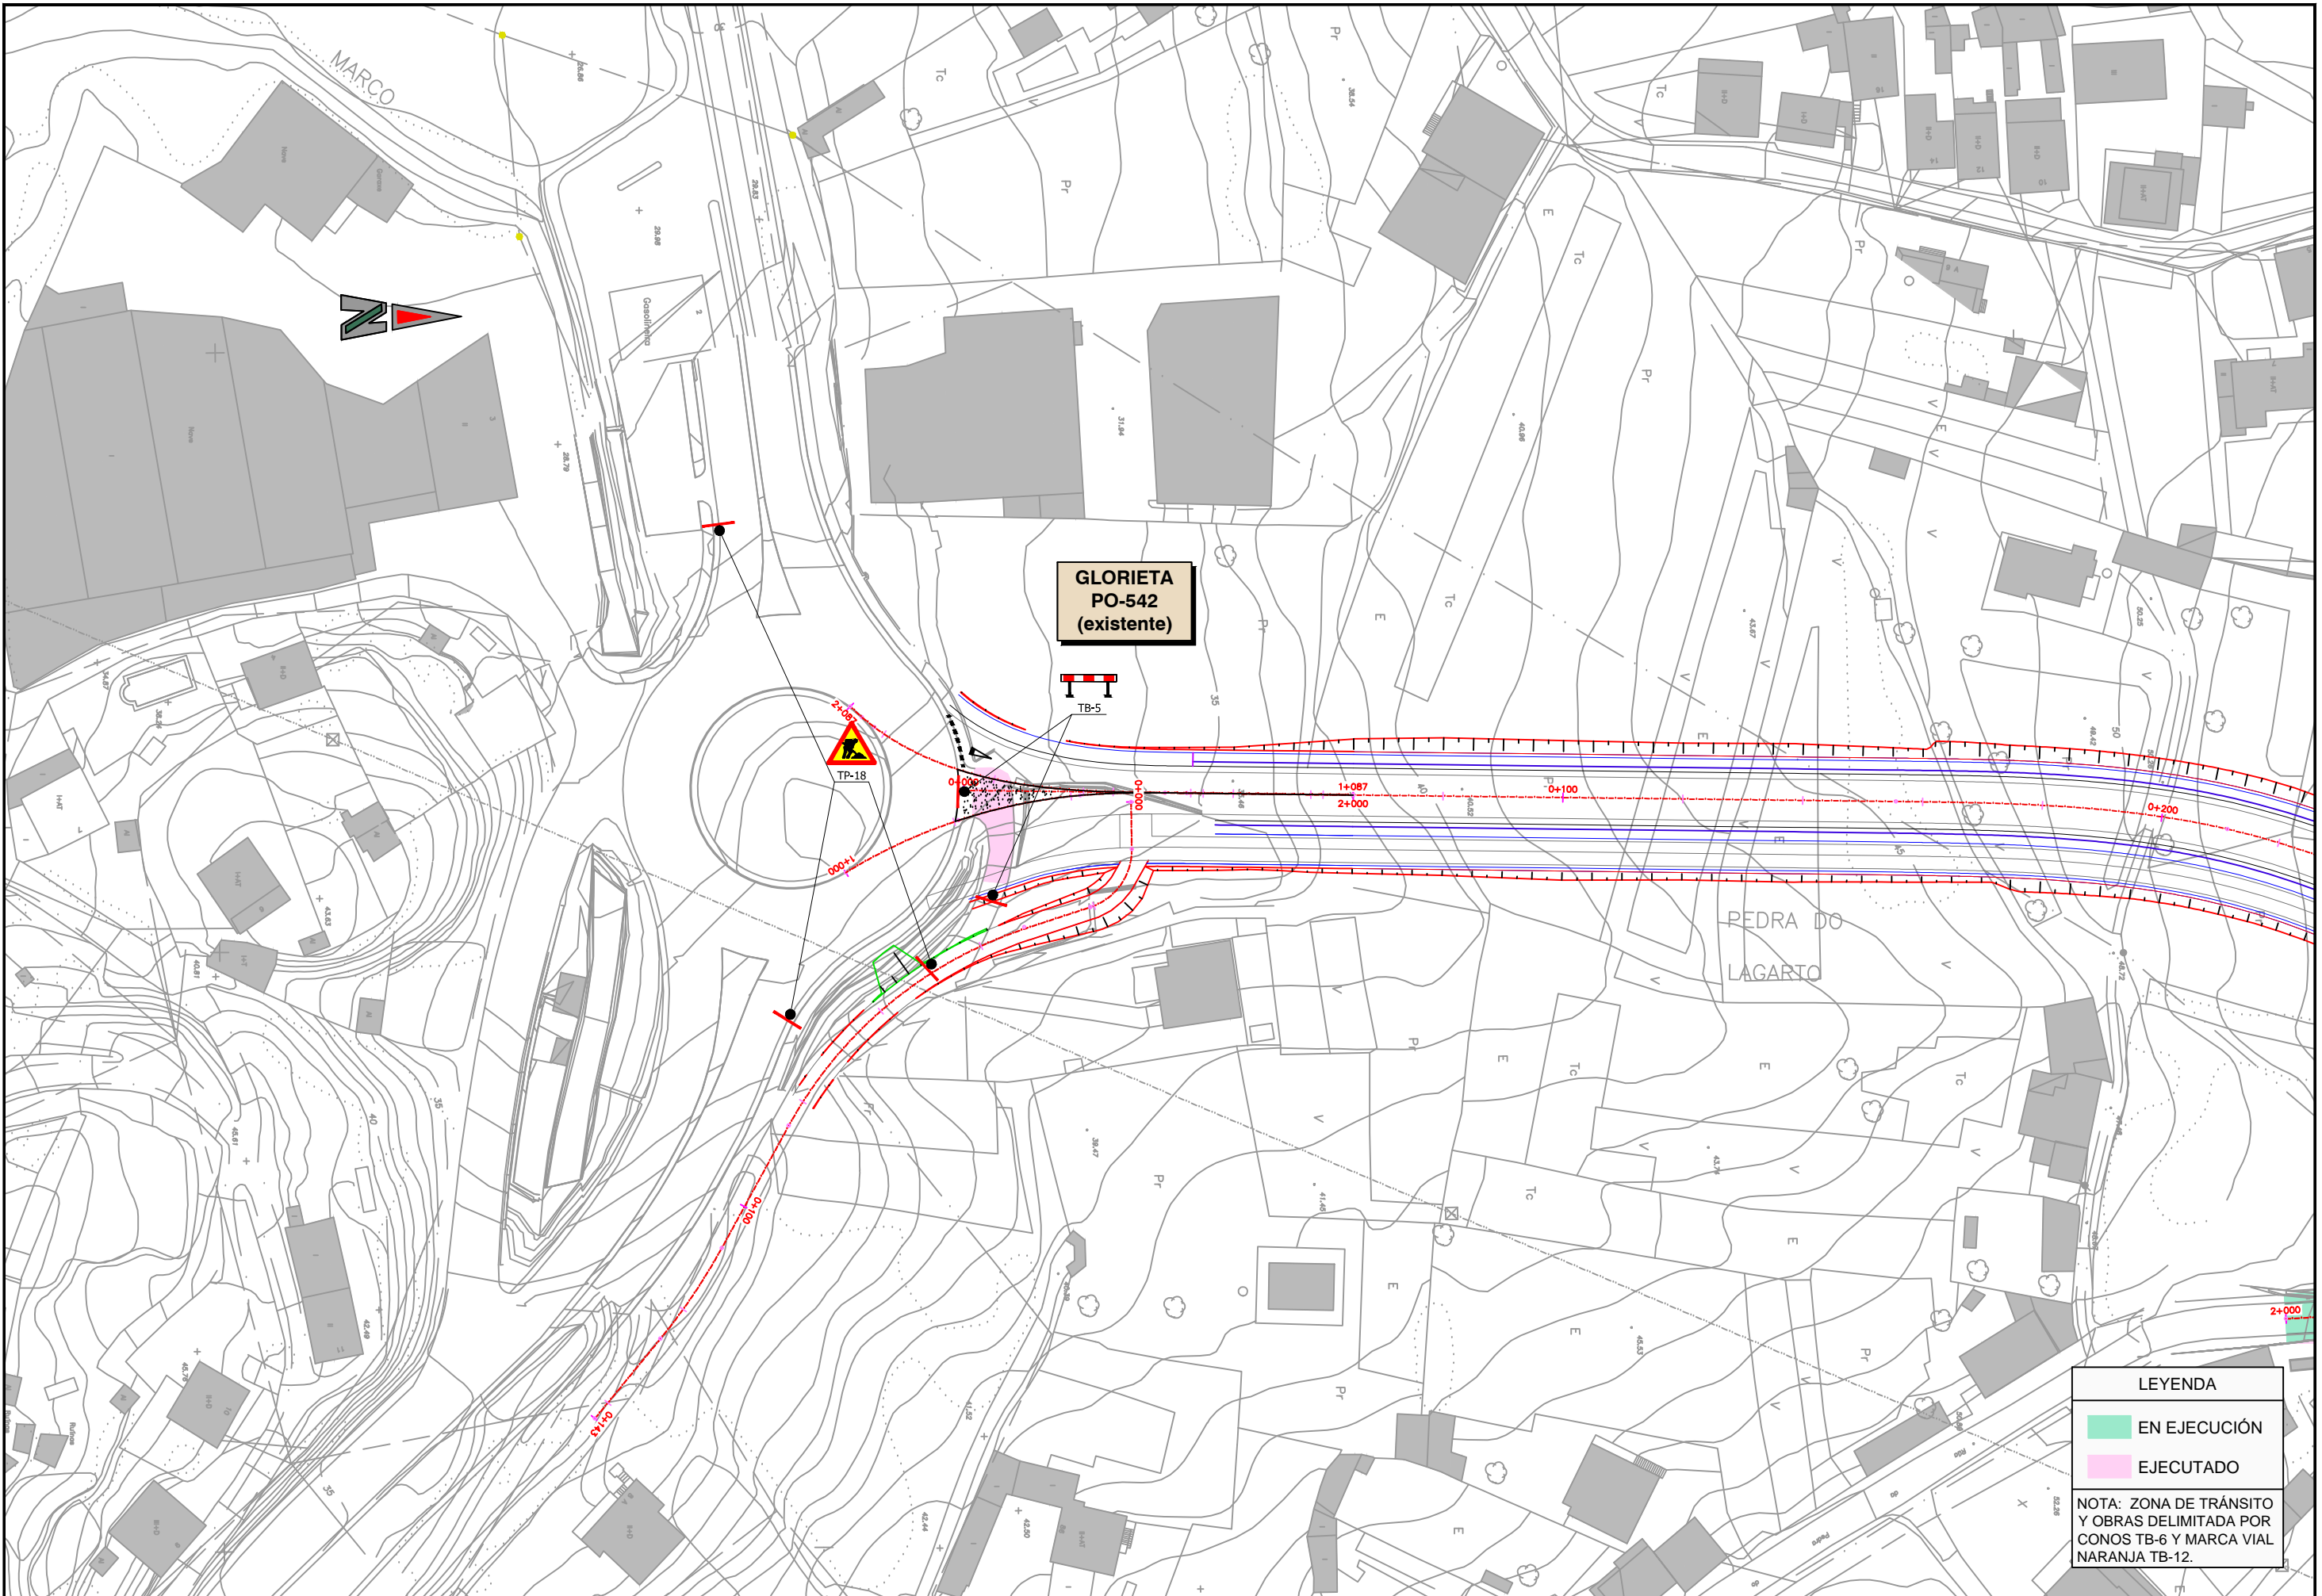


**GLORIETA
PO-542
(existente)**



LEYENDA

- EN EJECUCIÓN
- EJECUTADO

NOTA: ZONA DE TRÁNSITO Y OBRAS DELIMITADA POR CONOS TB-6 Y MARCA VIAL NARANJA TB-12.

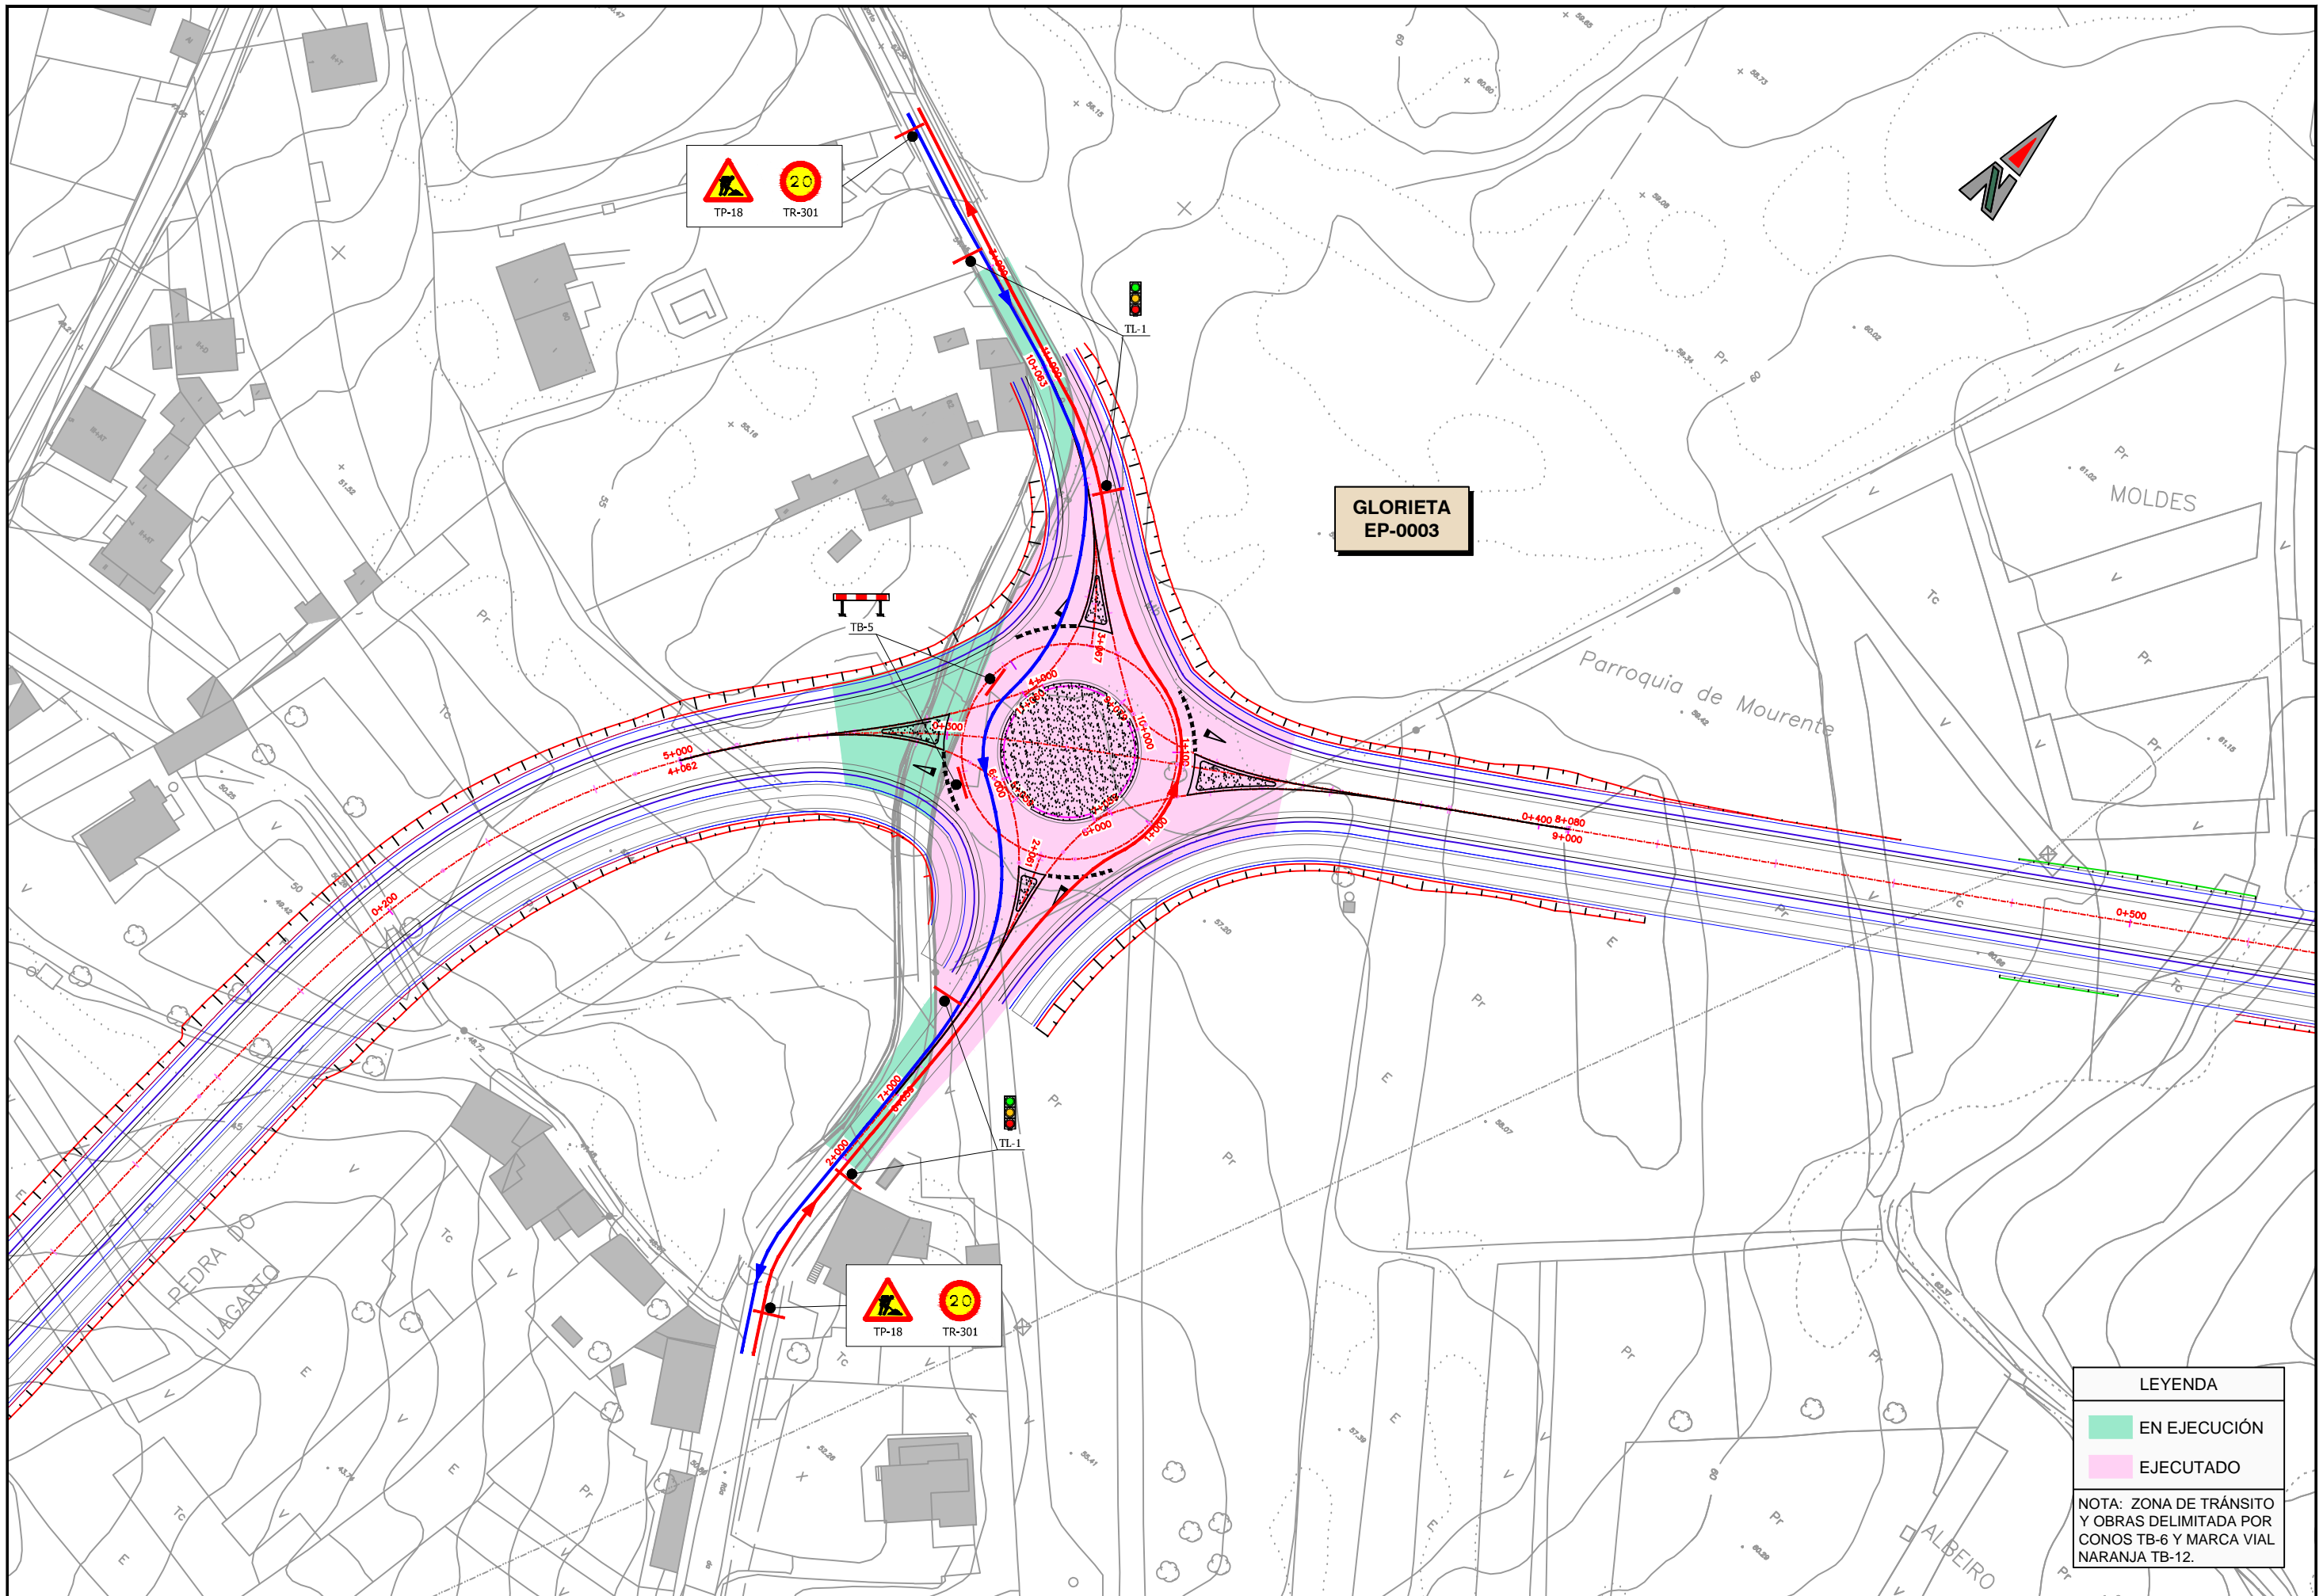


**GLORIETA
EP-0003**




LEYENDA

- EN EJECUCIÓN
- EJECUTADO

NOTA: ZONA DE TRÁNSITO Y OBRAS DELIMITADA POR CONOS TB-6 Y MARCA VIAL NARANJA TB-12.

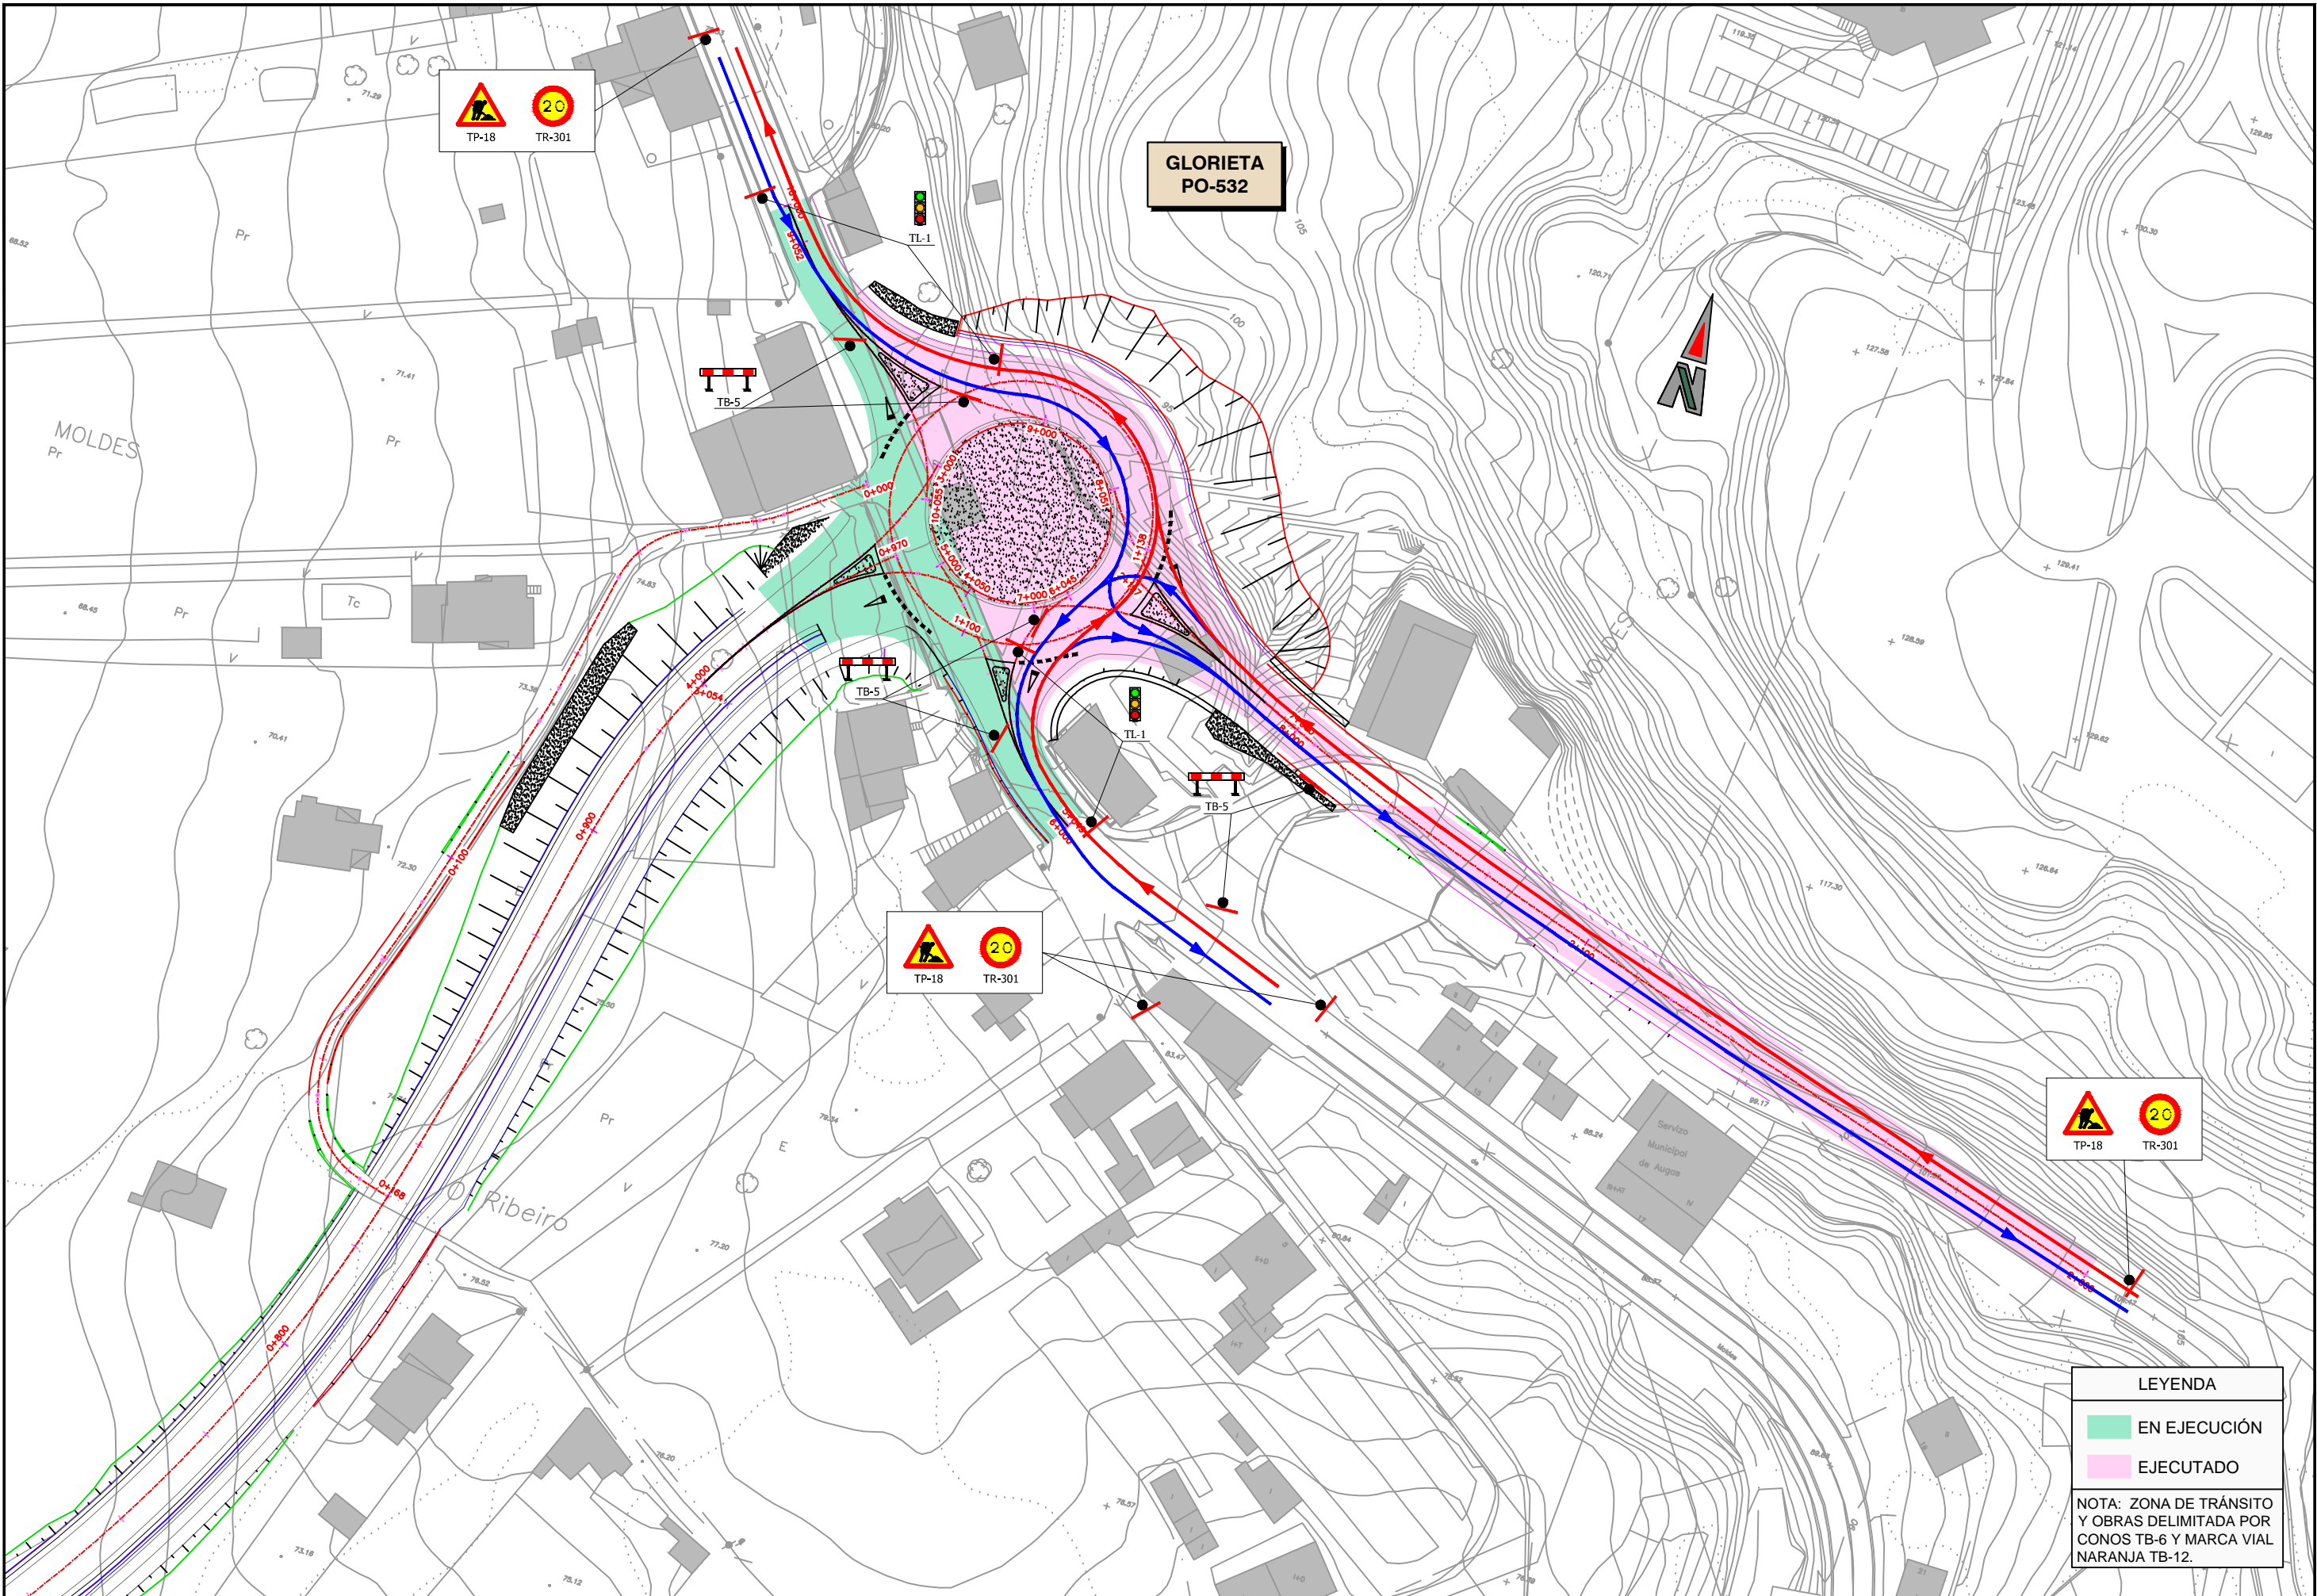

**GLORIETA
PO-532**

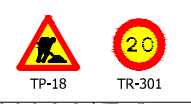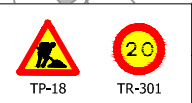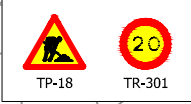

LEYENDA

EN EJECUCIÓN

EJECUTADO

NOTA: ZONA DE TRÁNSITO Y OBRAS DELIMITADA POR CONOS TB-6 Y MARCA VIAL NARANJA TB-12.