


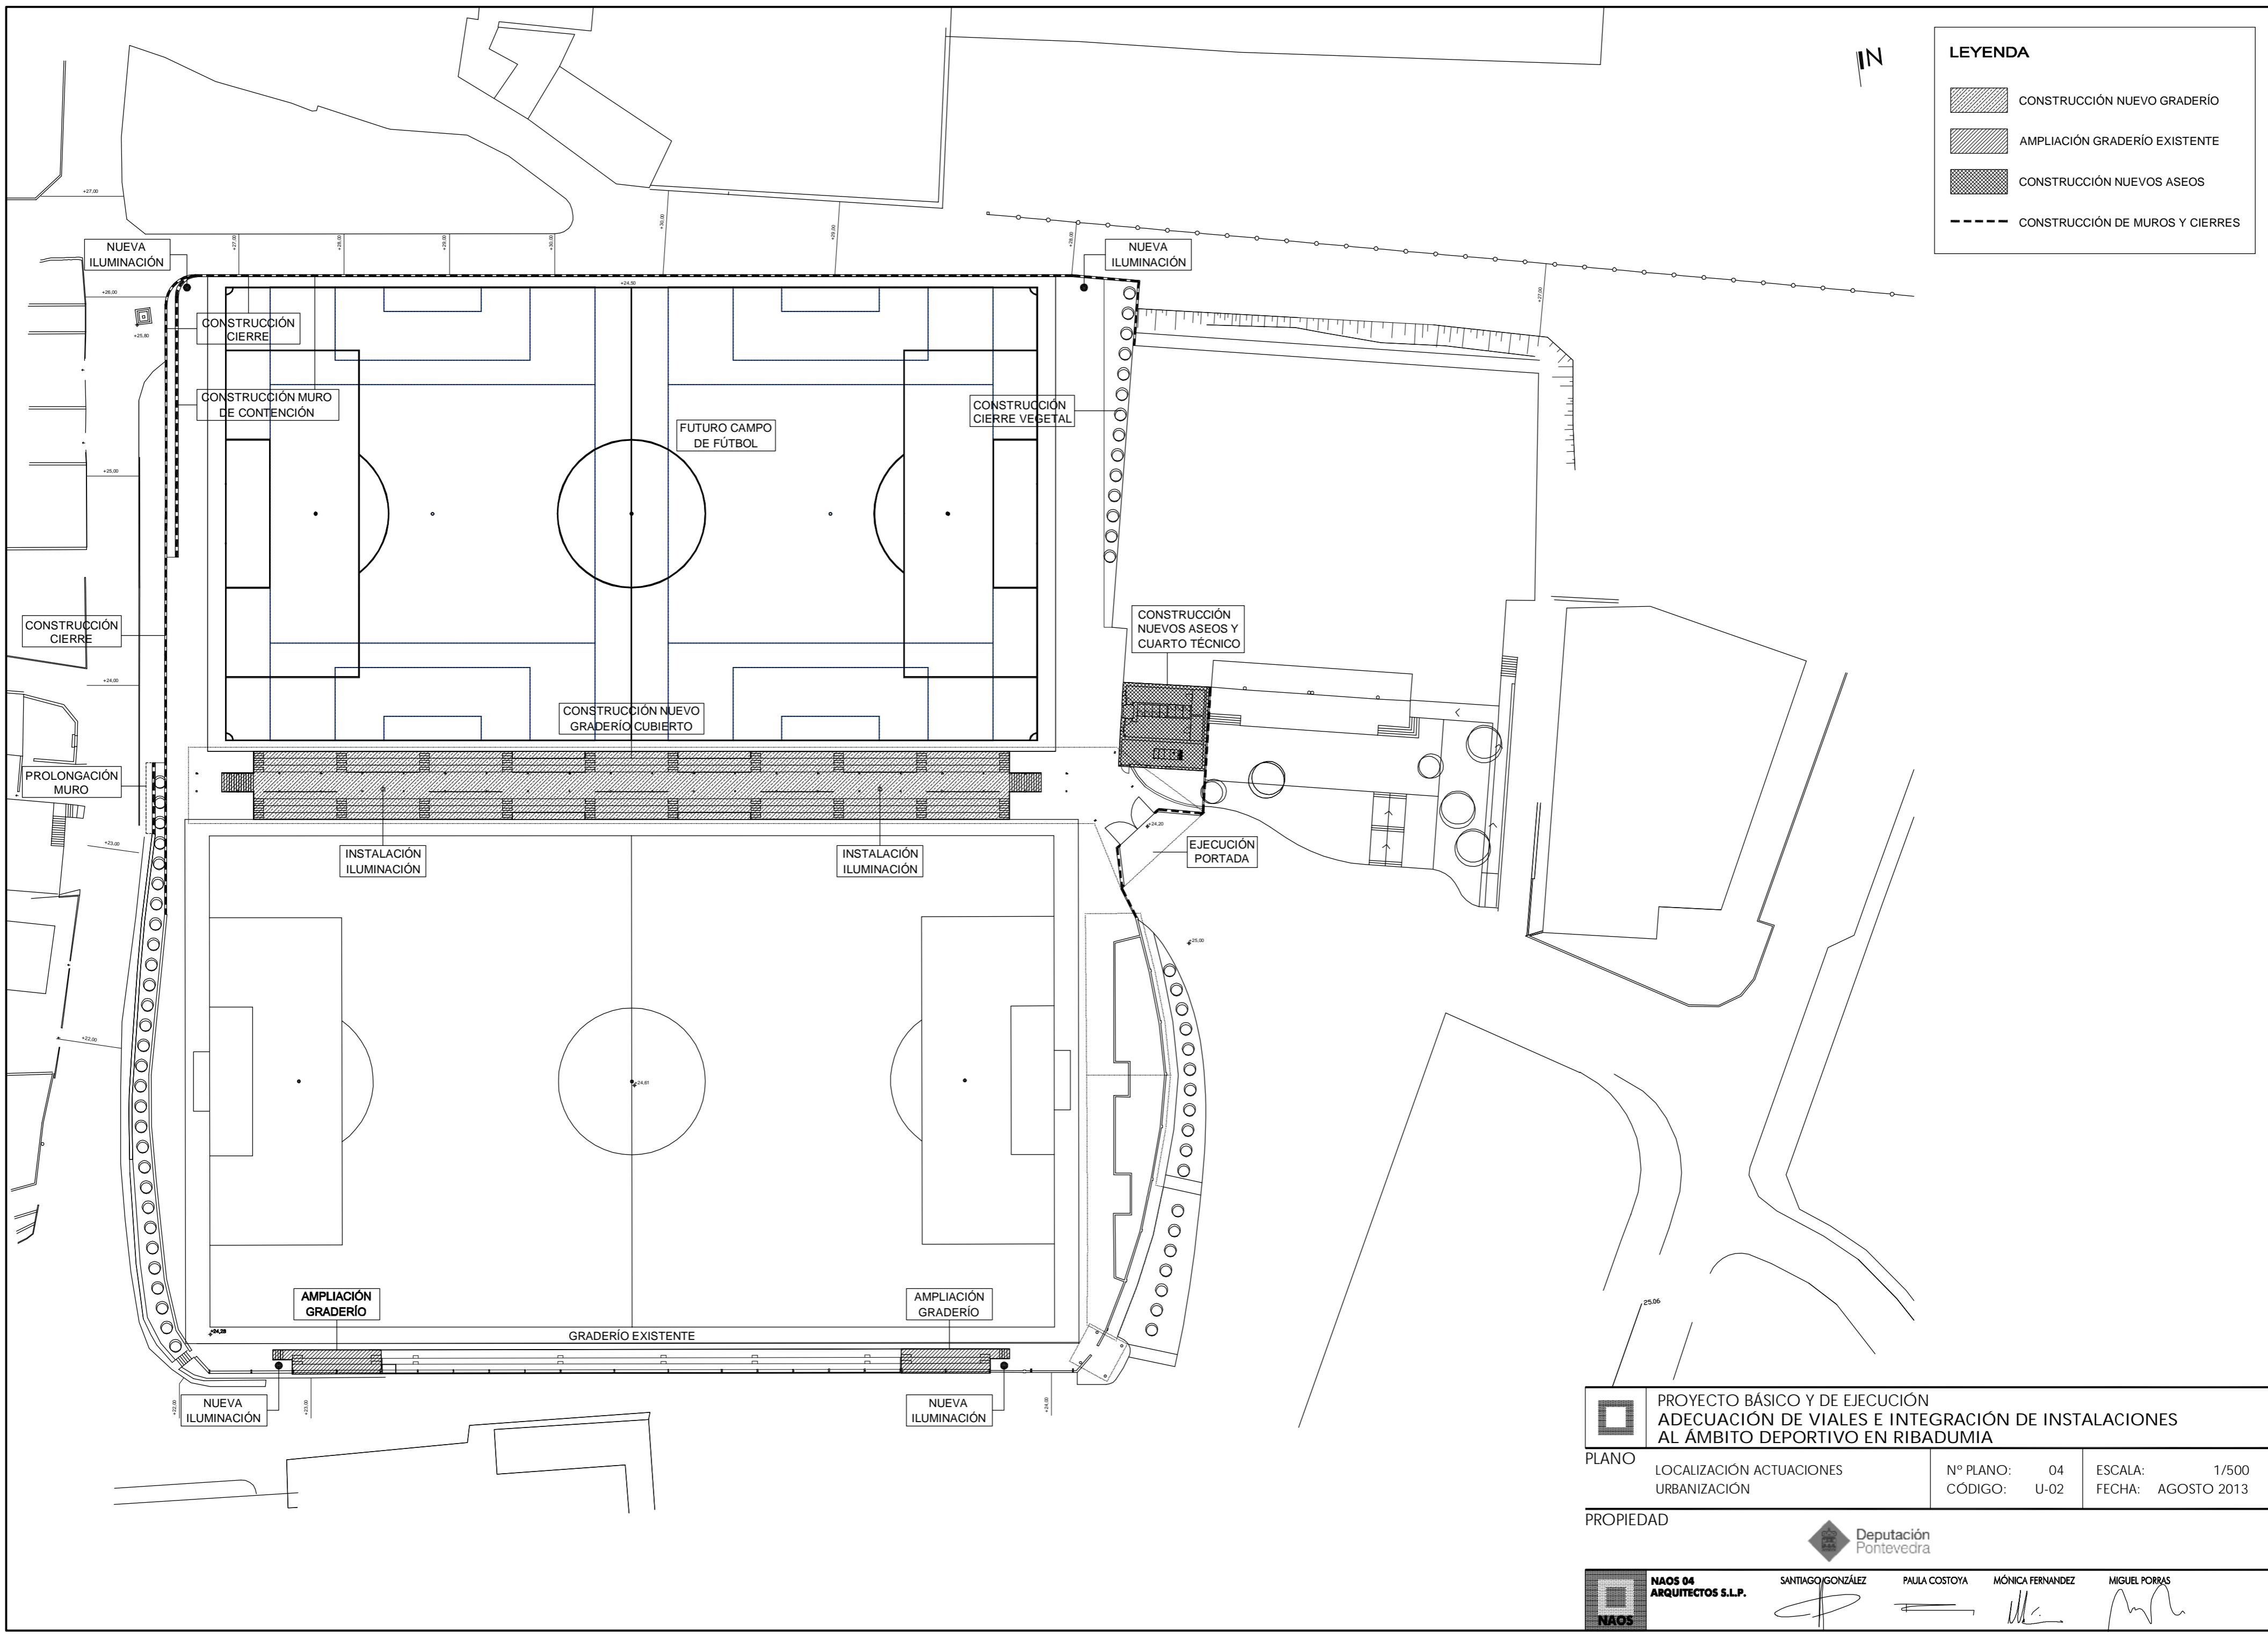

**LEYENDA**

- CONSTRUCCIÓN NUEVO GRADERÍO
- AMPLIACIÓN GRADERÍO EXISTENTE
- CONSTRUCCIÓN NUEVOS ASEOS
- CONSTRUCCIÓN DE MUROS Y CIERRES



	<b>PROYECTO BÁSICO Y DE EJECUCIÓN ADECUACIÓN DE VIALES E INTEGRACIÓN DE INSTALACIONES AL ÁMBITO DEPORTIVO EN RIBADUMIA</b>		
	PLANO LOCALIZACIÓN ACTUACIONES URBANIZACIÓN	Nº PLANO: 04 CÓDIGO: U-02	ESCALA: 1/500 FECHA: AGOSTO 2013
PROPIEDAD  Deputación Pontevedra			
	NAOS 04 ARQUITECTOS S.L.P.	SANTIAGO GONZÁLEZ	PAULA COSTOYA MÓNICA FERNÁNDEZ MIGUEL PORRAS