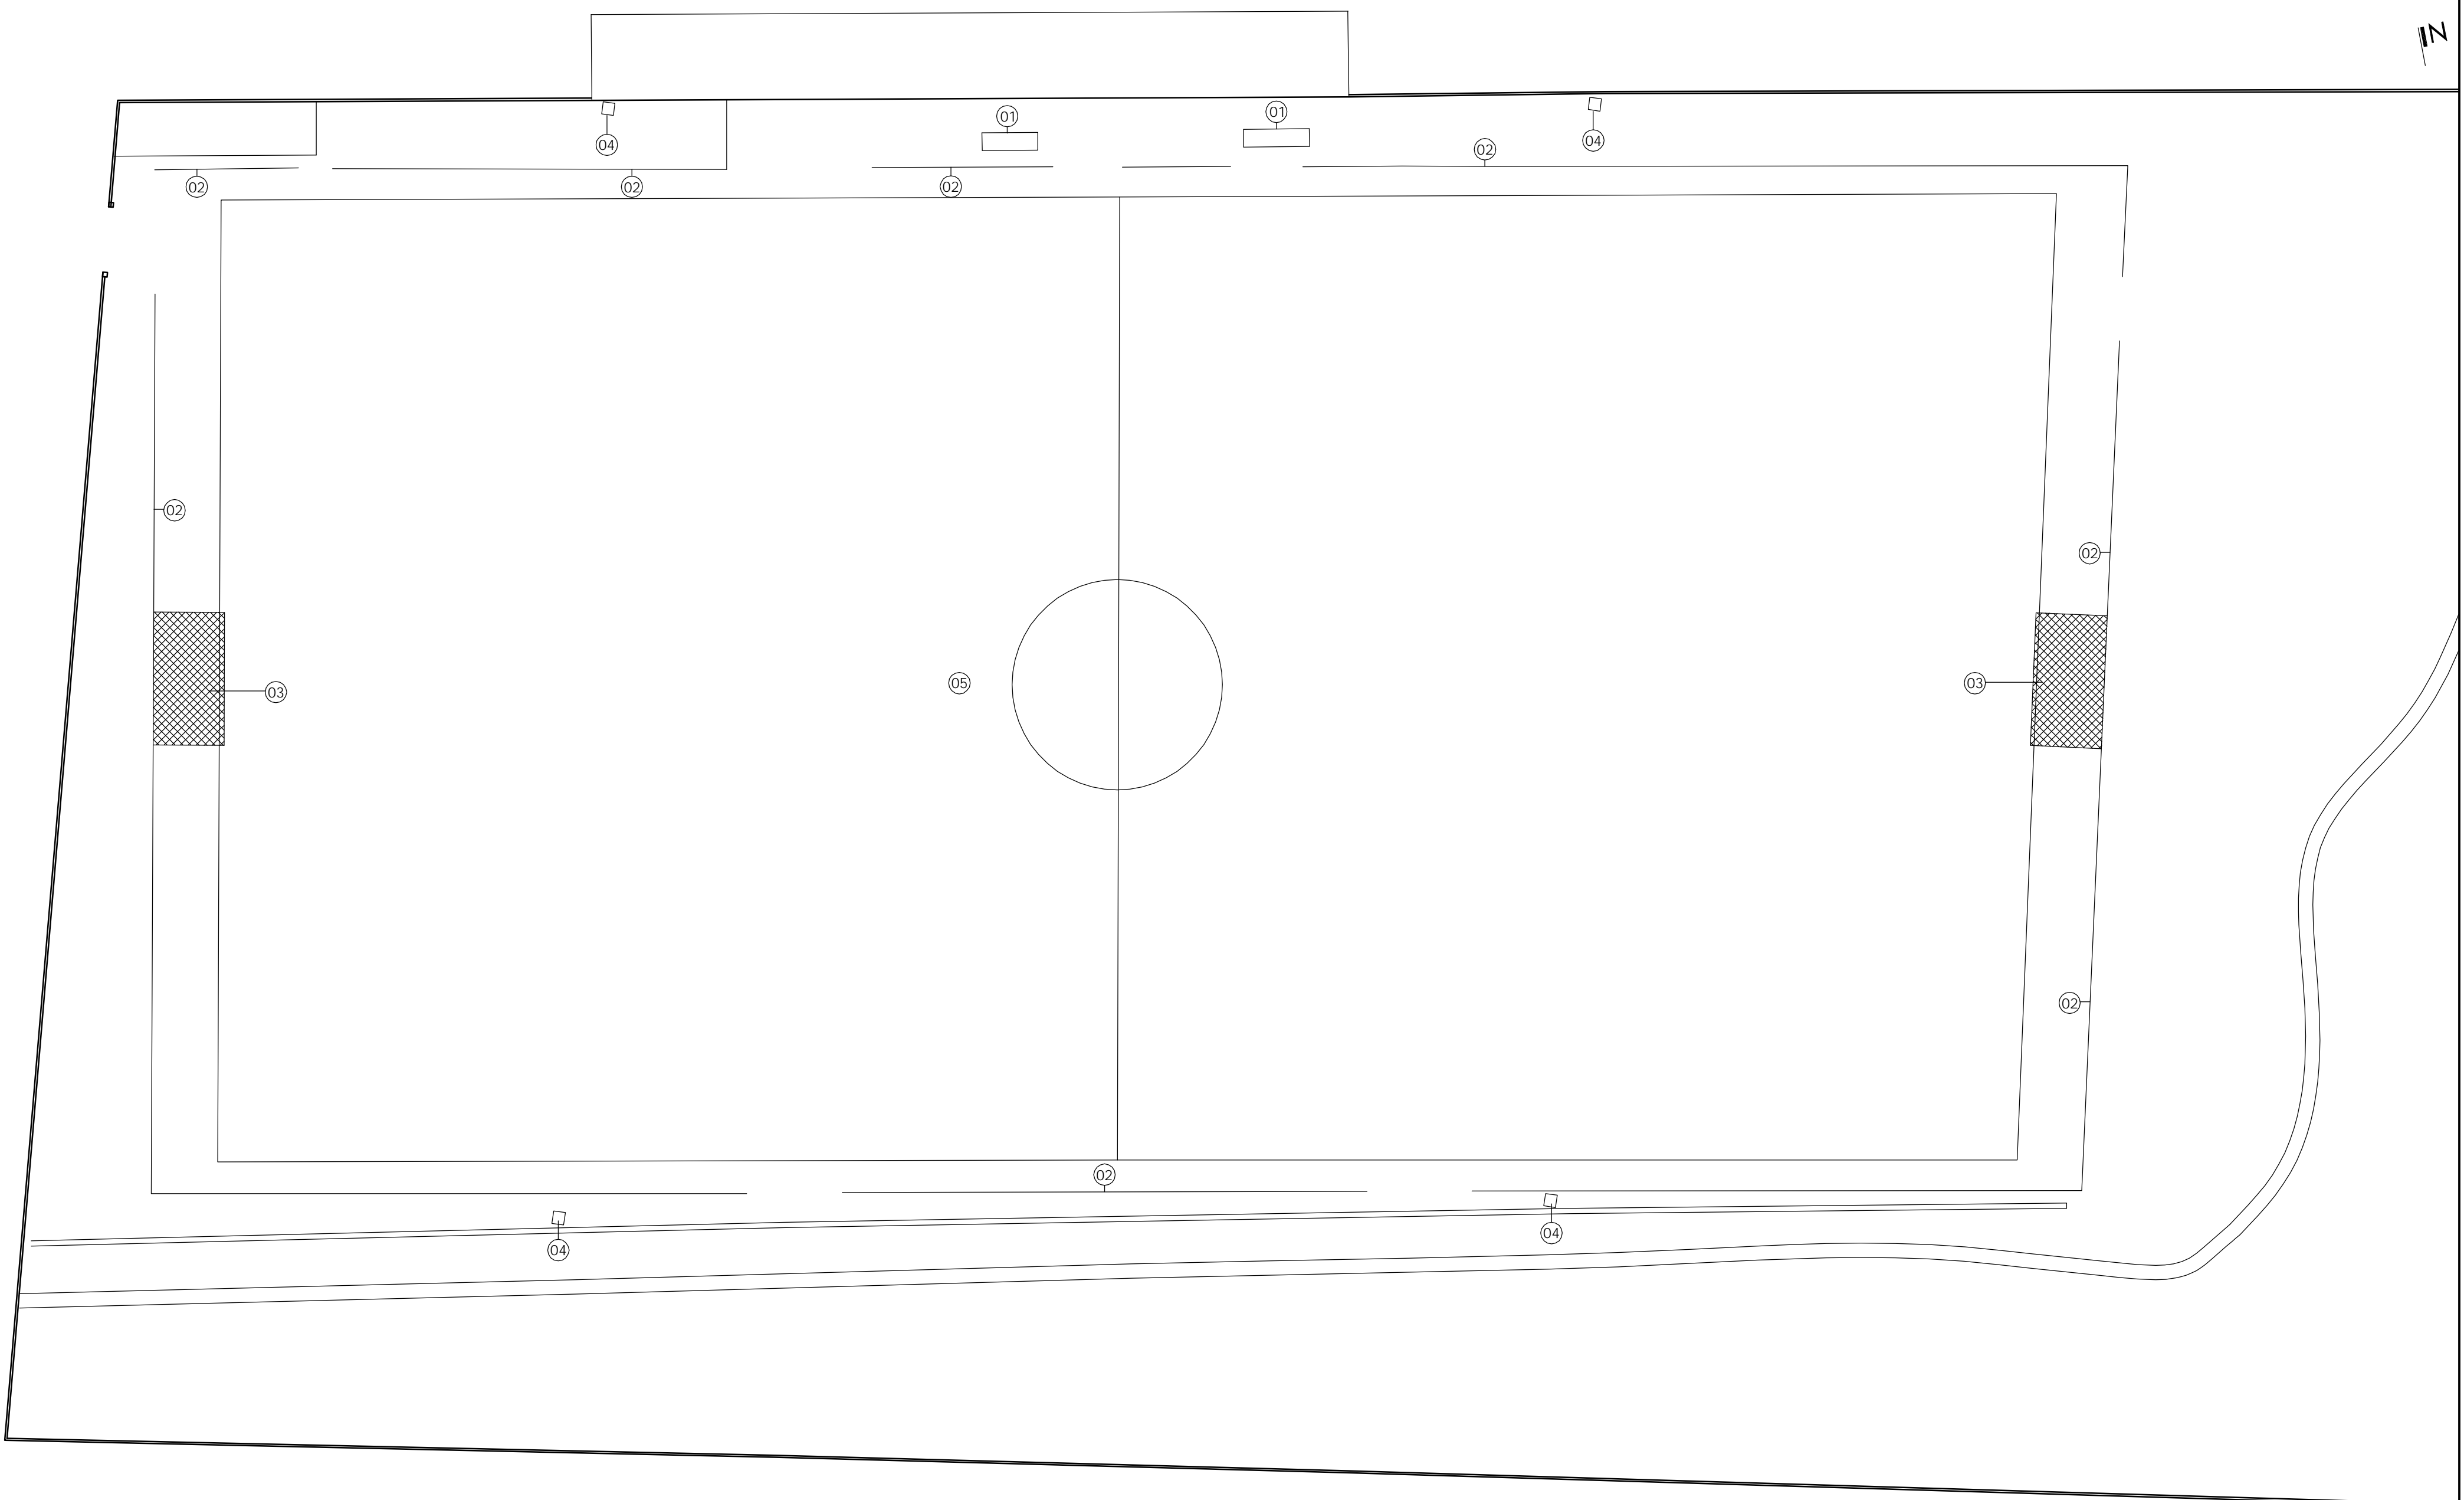

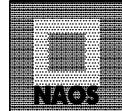

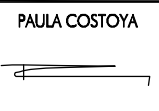




IN



LEYENDA DE ACTUACIONES PREVIAS A LA OBRA	
01	DESMONTAJE DE BANQUILLOS Y DEMOLICIÓN DE SOLERA EXISTENTE
02	DESMONTAJE DE BARANDILLA PERIMETRAL
03	DESMONTAJE DE PORTERÍAS EXISTENTES
04	DESMONTAJE DE TORRES DE ILUMINACIÓN Y FAROLAS EXISTENTES
05	EXPLANACIÓN DEL CAMPO EXISTENTE

	PROYECTO BÁSICO Y DE EJECUCIÓN CAMPO DE FÚTBOL DE CÉSPED ARTIFICIAL EN BARRO		
	PLANO	ACTUACIONES PREVIAS DEMOLICIONES	Nº PLANO: 03 CÓDIGO: DEM-01
PROPIEDAD		ESCALA: 1/250 FECHA: 10 NOV 2013	
 <b>NAOS 04</b> ARQUITECTOS S.L.P.		 SANTIAGO GONZÁLEZ  PAULA COSTOYA  MÓNICA FERNÁNDEZ  MIGUEL PORRAS	