


LENDA	
SÍMBOLO	DESCRIPCIÓN
	Toma 2P+T 16 A. Toma de servicio
	Toma 2P+T 16 A. Toma para maquinaria
	Toma para TV
	Posto de traballo, composto por: 2 tomas vermellas, 2 brancas, 2RJ 45
	Mecanismo eléctrico (forma parte do mobiliario técnico)
	Toma para termógrafo
	Quadro eléctrico

Instalación eléctrica: sobre bandaxa Regnorma ou similar
 Cabelado para circuíto de rede: cable apantallado UTP 6E sobre bandaxa lisa de PVC M1

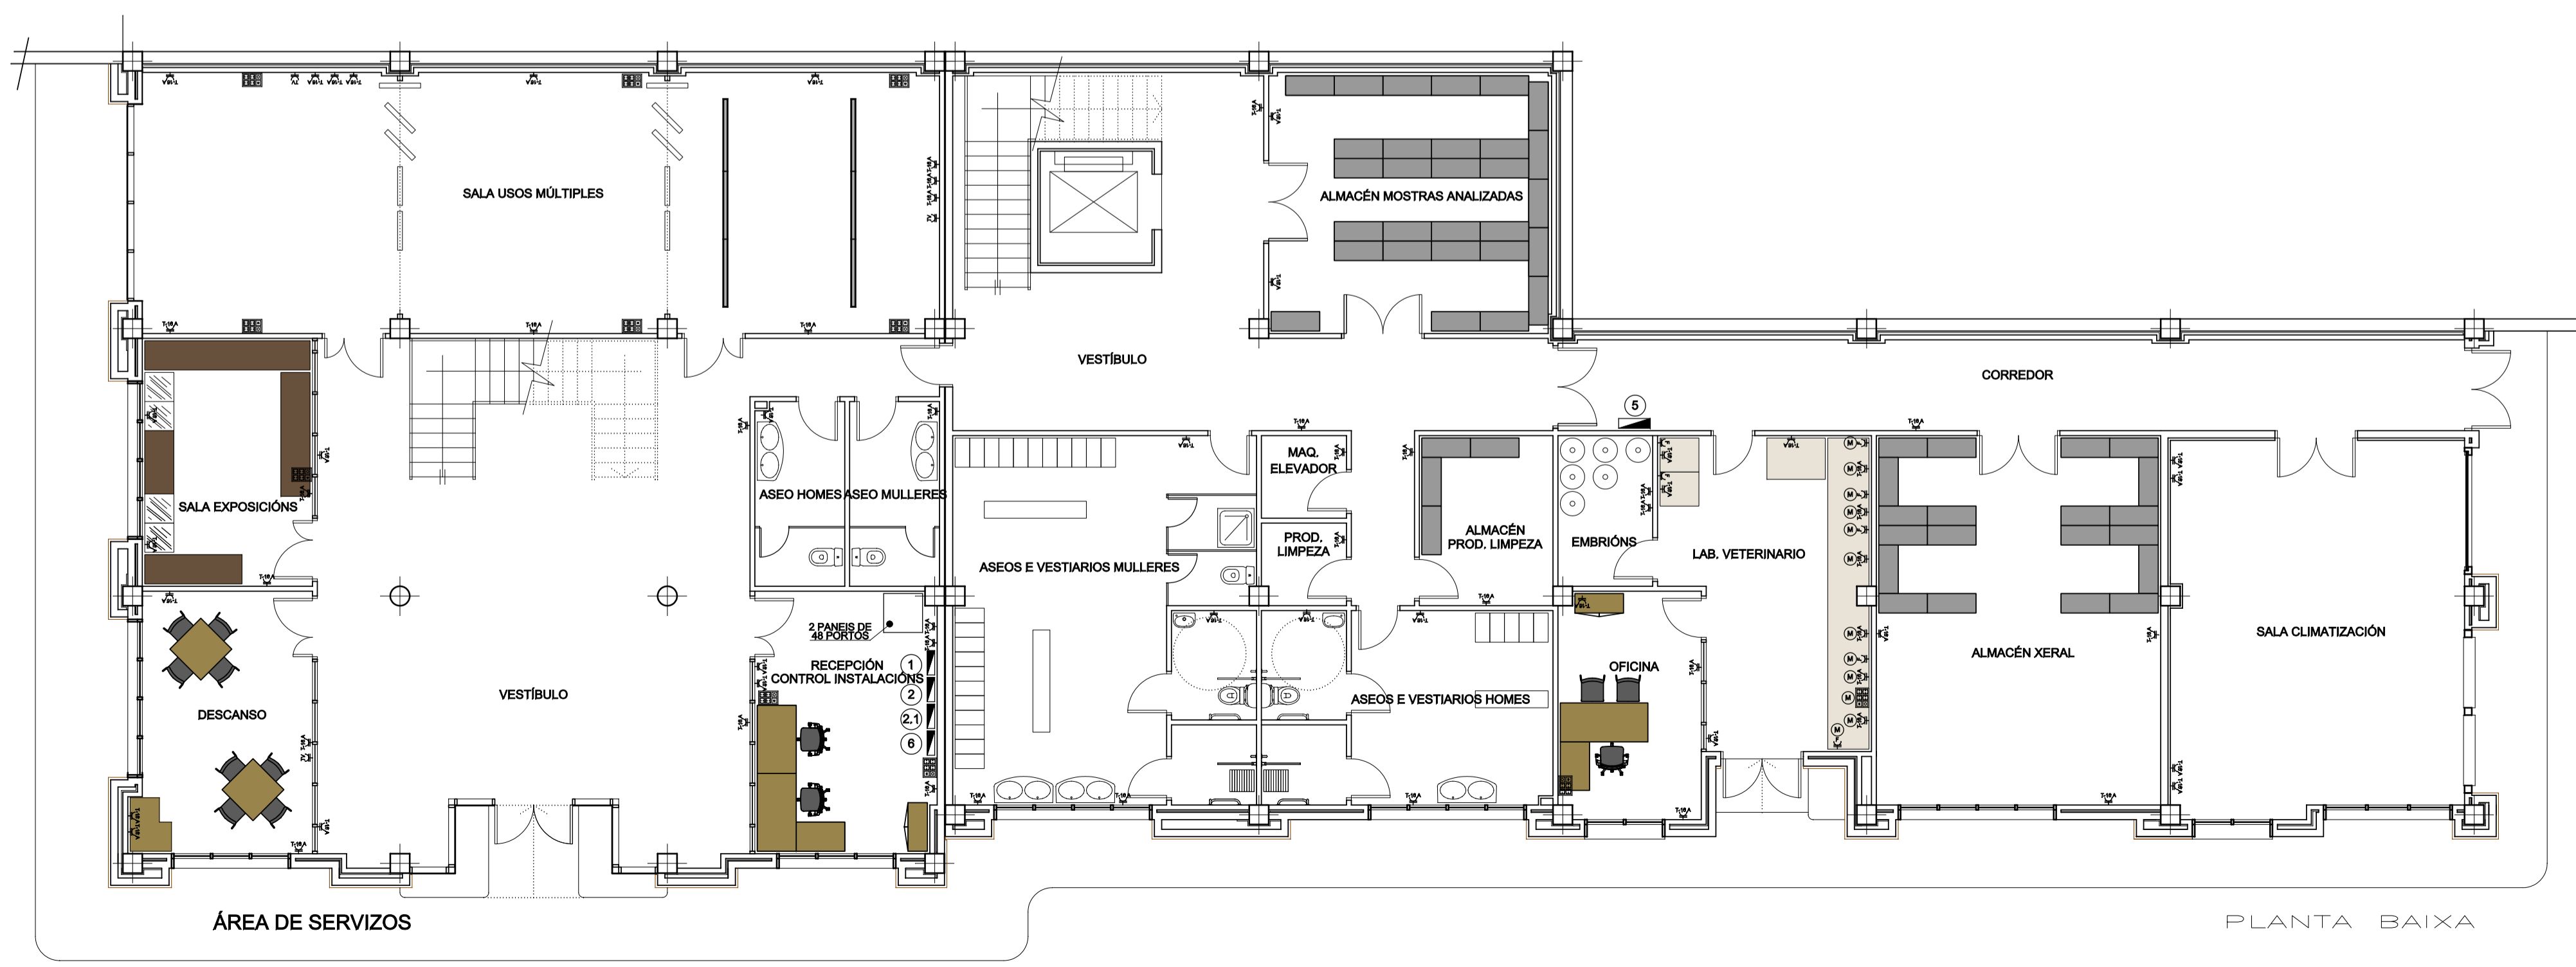

	Título: LABORATORIO AGROALIMENTARIO NA FINCA MOURISCADA	Data: Xaneiro 2010
	Situación: Mouriscada - Vilanova - Lalín (Pontevedra)	Escala: 1/100
	Designación: INSTALACIÓN ELÉCTRICA - FORZA INTERIOR REDES DE VOZ E DATOS	Plano: 05 / 10 MOD
O Enxeñeiro Agrónomo:		Empresa consultora:
Asdo. Alejandro Sánchez de Dios		