


A RED DE PLUVIALES ← Ø200 pte. 1.5%

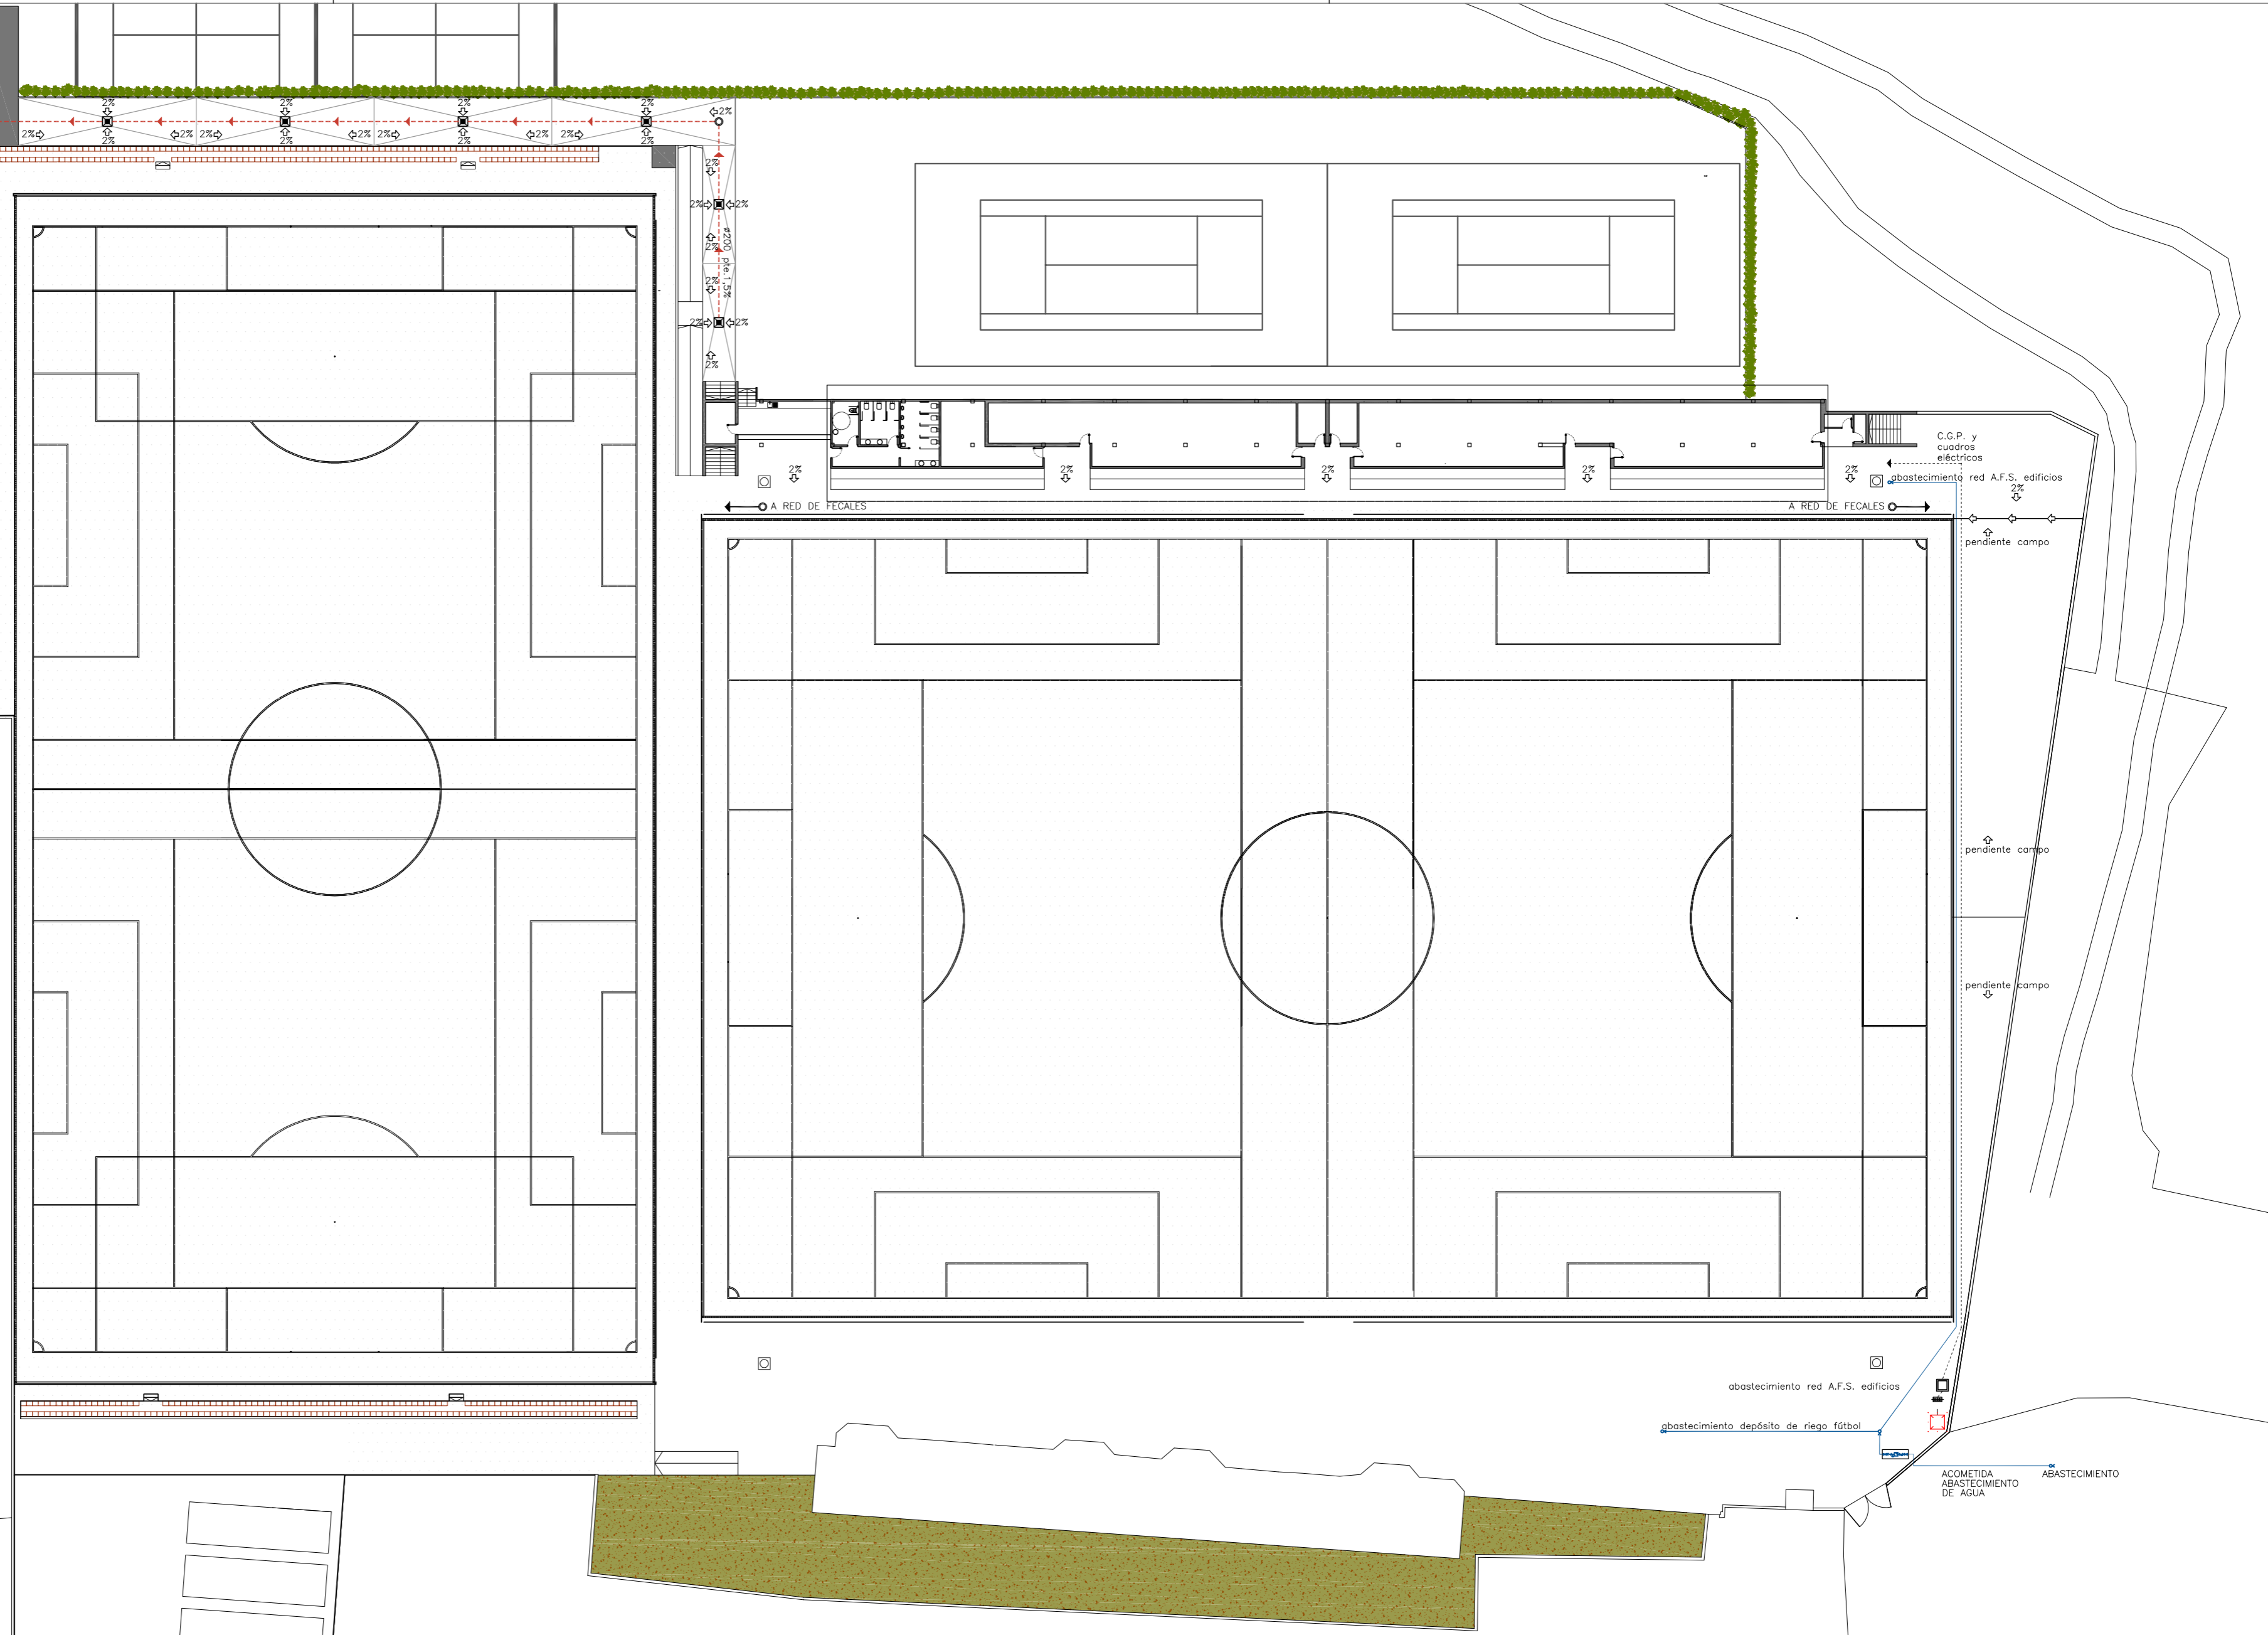

LEYENDA DE SANEAMIENTO	
	RED ENTERRADA DE PLUVIALES
	RED PLUVIALES DEL EDIFICIO
	RED ENTERRADA DE FECALES
	ARQUETA SUMIDERO
	RED PLUVIALES DEL EDIFICIO
	RED PLUVIALES DEL EDIFICIO
	POZO DE REGISTRO

LEYENDA ELECTRICIDAD B.T.	
	ARQUETA CANALIZACIÓN ELÉCTRICA
	ARQUETA
	LÍNEA DE DISTRIBUCIÓN B.T. ENTERRADA BAJO TUBO PROTECTOR

LEYENDA ABASTECIMIENTO	
	ACOMETIDA Y CONTADOR
	RED ENTERRADA DE ABASTECIMIENTO

NOTA:
 La ubicación de las acometidas a las redes municipales de instalaciones urbanas es orientativa, debiendo comprobarse sobre el terreno la posición exacta de pozos y arquetas de conexión antes del comienzo de las obras.
 La zona sombreada corresponde a la Fase I del proyecto

Título del Proyecto: PROYECTO BÁSICO Y DE EJECUCIÓN DE COMPLEJO DEPORTIVO "SANTA MARIÑA FASE II" EN REDONDELA		Fecha: sept. 2013
Promotor: CONVENIO DIPUTACIÓN DE PONTEVEDRA Y AYUNTAMIENTO DE REDONDELA		Escala: A2_1:400
Situación: Av. Santa Mariña s/n, Redondela Provincia de Pontevedra		Nº Plano: U04
Plano: URBANIZACIÓN: instalación de pluviales y acometidas		Arquitecto: Javier Andres Leira Otero